



**СТРОЙ-
ИНЖЕНИРИНГ**

ЗАО «Стройинжиниринг»

350000, г. Краснодар, ул. Горького, 138

тел./факс (861)251-16-84

e-mail: secretary@stroiiengineering.ru

www.stroiiengineering.ru

СВИДЕТЕЛЬСТВО СРО № П-124-026.4 ОТ 17 АПРЕЛЯ 2015 ГОДА

ЗАКАЗЧИК - Администрация МО Усть-Лабинский район

**РАСПРЕДЕЛИТЕЛЬНЫЙ ГАЗОПРОВОД ВЫСОКОГО
ДАВЛЕНИЯ ОТ Х. САРАТОВСКОГО ДО Х. КАЛИНИНСКОГО
БРАТСКОГО СЕЛЬСКОГО ПОСЕЛЕНИЯ**

ПРОЕКТ ПЛАНИРОВКИ ТЕРРИТОРИИ

**РАЗДЕЛ 3. МАТЕРИАЛЫ ПО ОБОСНОВАНИЮ ПРОЕКТА ПЛАНИРОВКИ
ТЕРРИТОРИИ. ГРАФИЧЕСКАЯ ЧАСТЬ**

СТ3319-431.01-ППТ.2.1

ТОМ 2

Изм.	№ док.	Подп.	Дата



**СТРОЙ-
ИНЖЕНИРИНГ**

ЗАО «Стройинжиниринг»

350000, г. Краснодар, ул. Горького, 138

тел./факс (861)251-16-84

e-mail: secretary@stroiiingeniring.ru

www.stroiiingeniring.ru

СВИДЕТЕЛЬСТВО СРО № П-124-026.4 ОТ 17 АПРЕЛЯ 2015 ГОДА

ЗАКАЗЧИК - Администрация МО Усть-Лабинский район

**РАСПРЕДЕЛИТЕЛЬНЫЙ ГАЗОПРОВОД ВЫСОКОГО
ДАВЛЕНИЯ ОТ Х. САРАТОВСКОГО ДО Х. КАЛИНИНСКОГО
БРАТСКОГО СЕЛЬСКОГО ПОСЕЛЕНИЯ**

ПРОЕКТ ПЛАНИРОВКИ ТЕРРИТОРИИ

**РАЗДЕЛ 3. МАТЕРИАЛЫ ПО ОБОСНОВАНИЮ ПРОЕКТА ПЛАНИРОВКИ
ТЕРРИТОРИИ. ГРАФИЧЕСКАЯ ЧАСТЬ**

СТ3319-431.01-ППТ.2.1

ТОМ 2

Главный инженер

Главный инженер проекта



О.Э. Белоусова

Т.В.Левицкая

Изм.	№ док.	Подп.	Дата

2020


Взам. инв. №

Подпись и дата


Инв. № подл.


Обозначение	Наименование	Примечание
СТ3319-431.01-ППТ.2.1-С	Содержание тома 2. Раздел 3	2
СТ3319-431.01-СД	Состав отчётной технической документации	3
	Графическая часть	
СТ3319-431.01- ППТ.2.1-Ч-001	Схема расположения элементов планировочной структуры (1:25000)	4
СТ3319-431.01- ППТ.2.1-Ч-002-011	Схема использования территории в период подготовки проекта планировки территории (1:1000)	5-14
СТ3319-431.01- ППТ.2.1-Ч-012-021	Чертеж границ зон с особыми условиями использования территорий, особо охраняемых природных территорий, лесничеств. Схема границ территорий, подверженных риску возникновения чрезвычайных ситуаций природного и техногенного характера (1:1000)	15-24
СТ3319-431.01- ППТ.2.1-Ч-022-031	Чертеж конструктивных и планировочных решений (1:1000)	25-34
СТ3319-431.01- ППТ.2.1-Ч-032-041	Схема границ территорий объектов культурного наследия (1:1000)	35-44

Взам. инв. №						
Подпись и дата						
Инв. № подл.						

						СТ3319-431.01-ППТ.2.1-С			
Изм.	Кол. Уч	Лист	Недок	Подпись	Дата				
Разраб.	Курченко				05.20	Содержание тома 2. Раздел 3	Стадия	Лист	Листов
							ППТ		1
Н. контр	Пошнева				05.20		 СТРОЙ-ИНЖЕНИРИНГ		
ГИП	Левицкая				05.20				

Номер тома	Обозначение	Наименование	Примечание
1	СТ3319-431.01-ППТ.1.1	раздел 1 «Проект планировки территории. Графическая часть»	
	СТ3319-431.01-ППТ.1.2	раздел 2 «Положение о размещении линейных объектов»	
2	СТ3319-431.01-ППТ.2.1	раздел 3 «Материалы по обоснованию проекта планировки территории. Графическая часть»	
	СТ3319-431.01-ППТ.2.2	раздел 4 «Материалы по обоснованию проекта планировки территории. Пояснительная записка»	
3	СТ3319-431.01-ПМТ.3.1	раздел 5 «Основная часть проекта межевания»	
	СТ3319-431.01-ПМТ.3.2	раздел 6 «Материалы по обоснованию проекта межевания»	

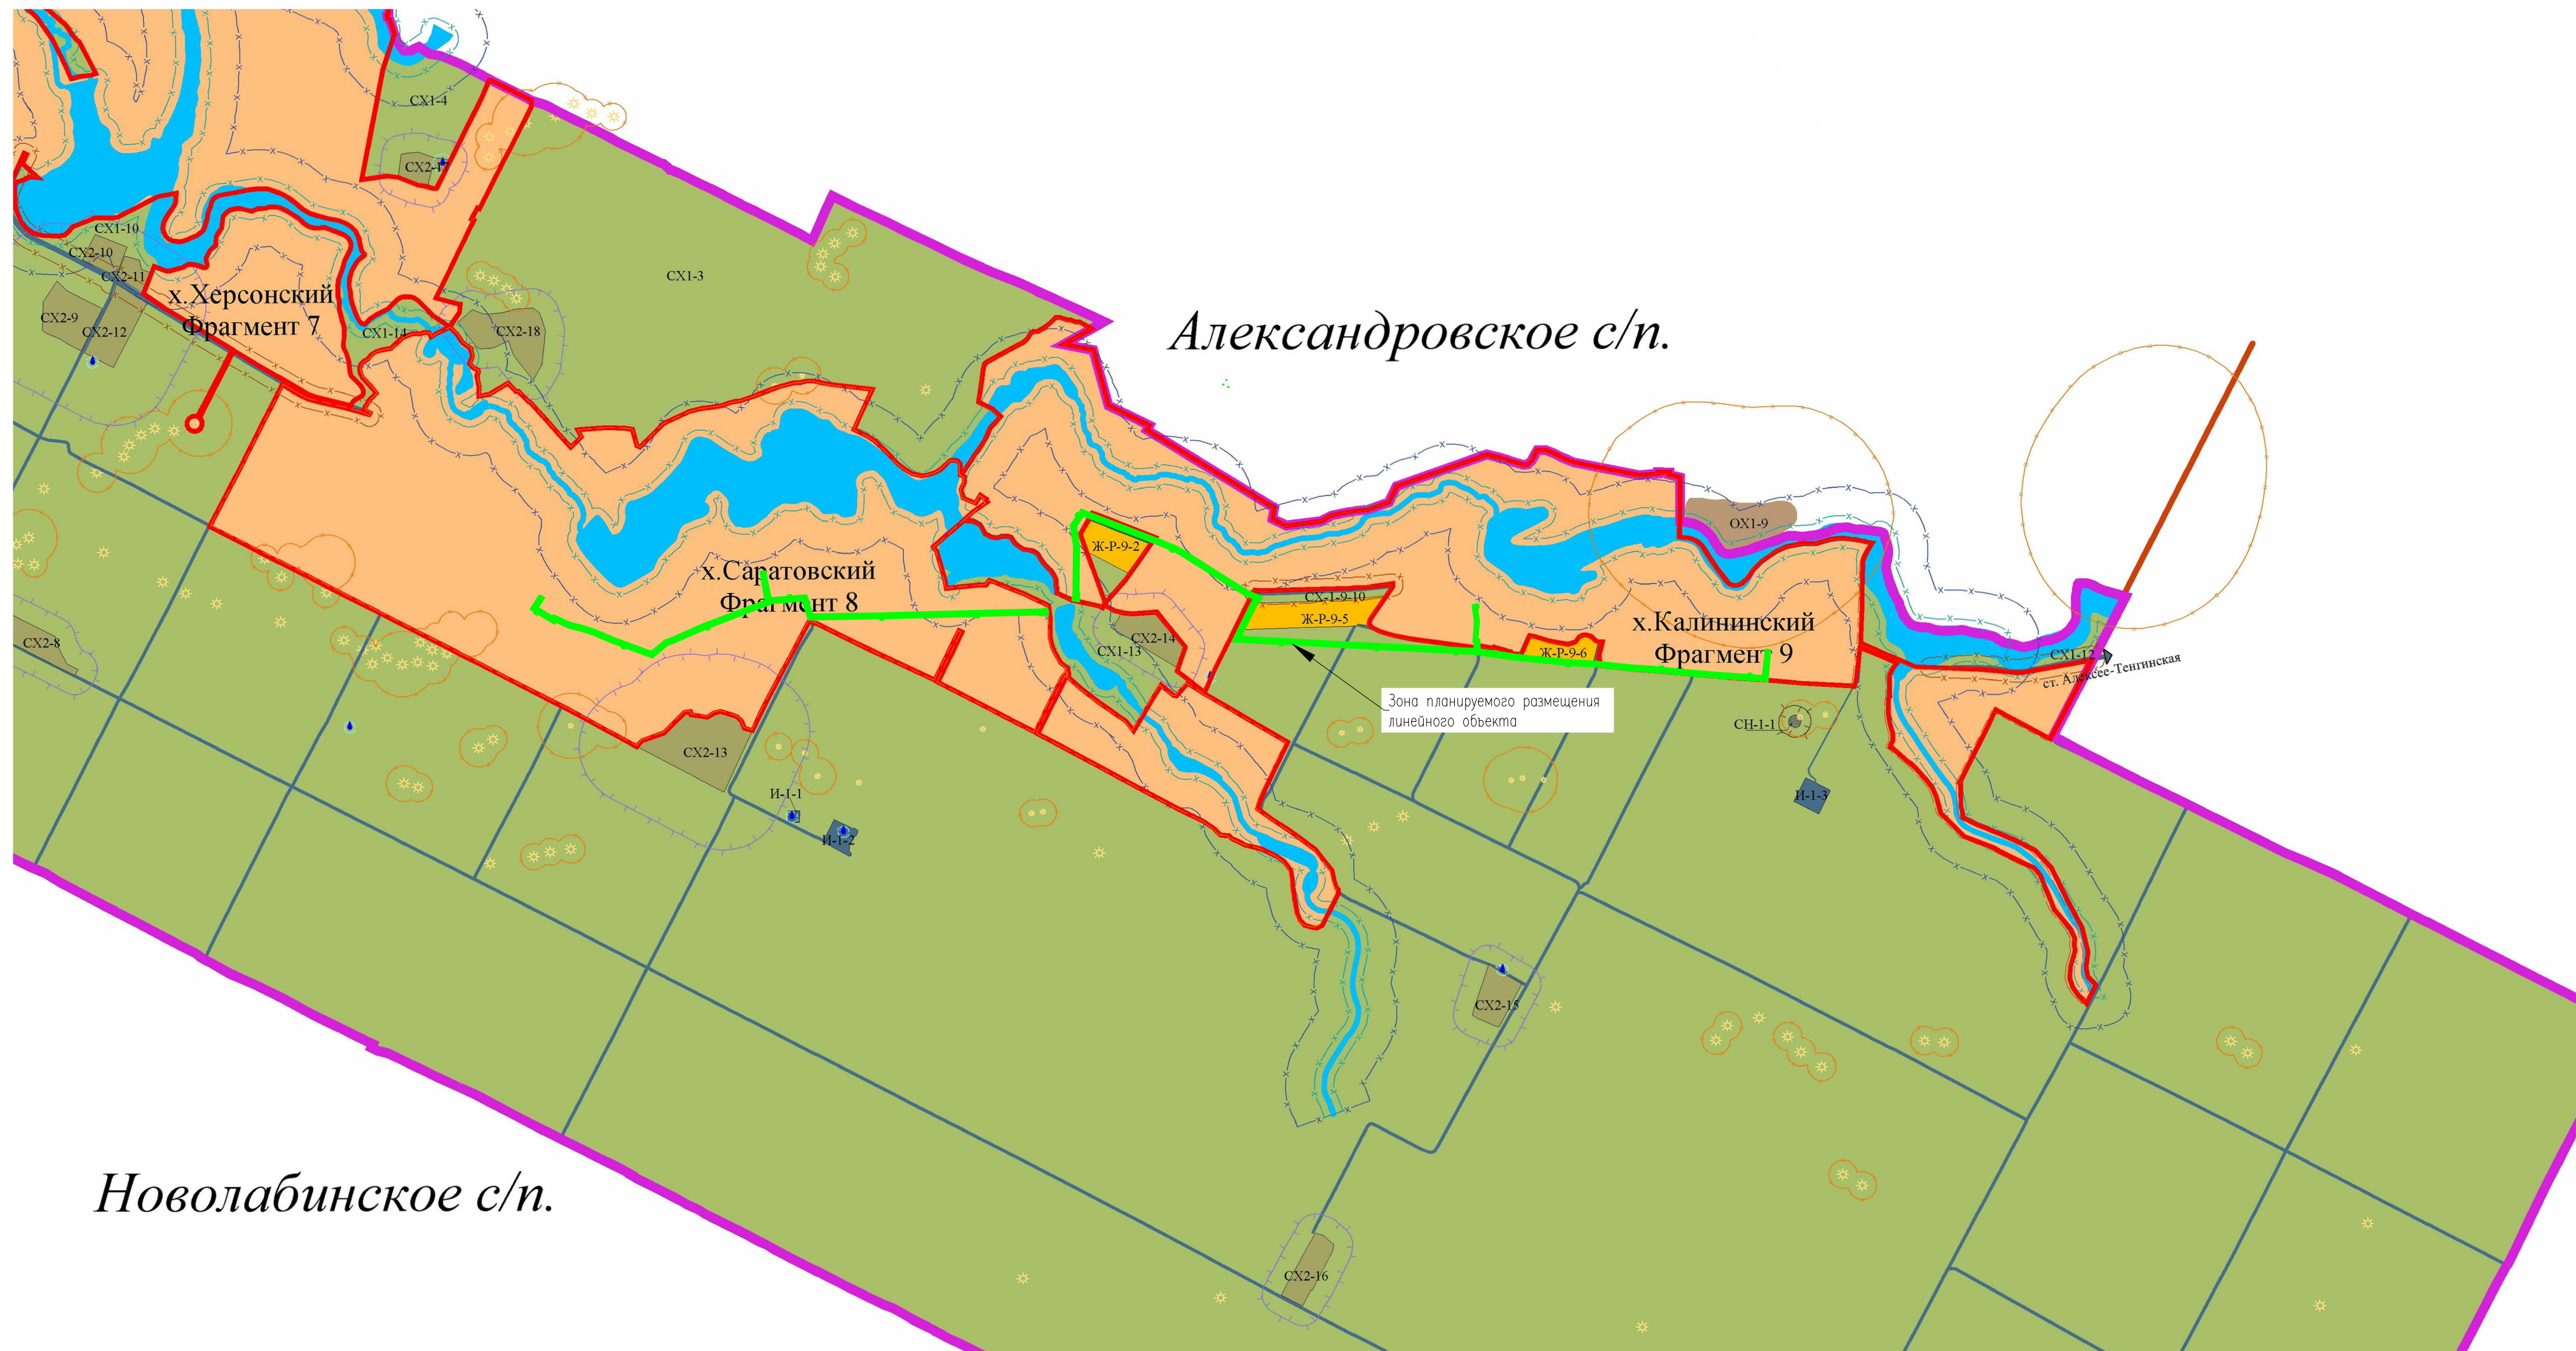Взам. инв. №												
Подпись и дата							СТ3319-431.01-СД					
Инв. № подл.	Изм.	Кол.Уч	Лист	Недок	Подпись	Дата	Состав документации			Стадия	Лист	Листов
	Разраб.		Курченко			05.20				ППТ		1
										 СТРОЙ-ИНЖЕНИРИНГ		
	Н. контр		Пошнева			05.20						
	ГИП		Левицкая			05.20						




Условные обозначения:

— зона планируемого размещения линейного объекта

1. Границы зон планируемого размещения линейных объектов, подлежащих переносу (переустройству) из зон планируемого размещения линейных объектов отсутствующих

						СТ3319–431.01–ППТ.2.1			
						Распределительный газопровод высокого давления от х. Саратовского до х. Калининского Братского сельского поселения			
Изм.	Кол.уч.	Лист	Игрок	Подпись	Дата	Материалы по обоснованию проекта планировки территории	Стадия	Лист	Листов
Разработал	Курченко				05.20		п	1	10
Нач.отдела	Капустин				05.20	Схема расположения элементов планировочной структуры (территорий, занятых линейными объектами и (или) предназначенных для размещения линейных объектов 1:25000			
Н.контр.	Пошнева				05.20				
ГИП	Левицкая				05.20				

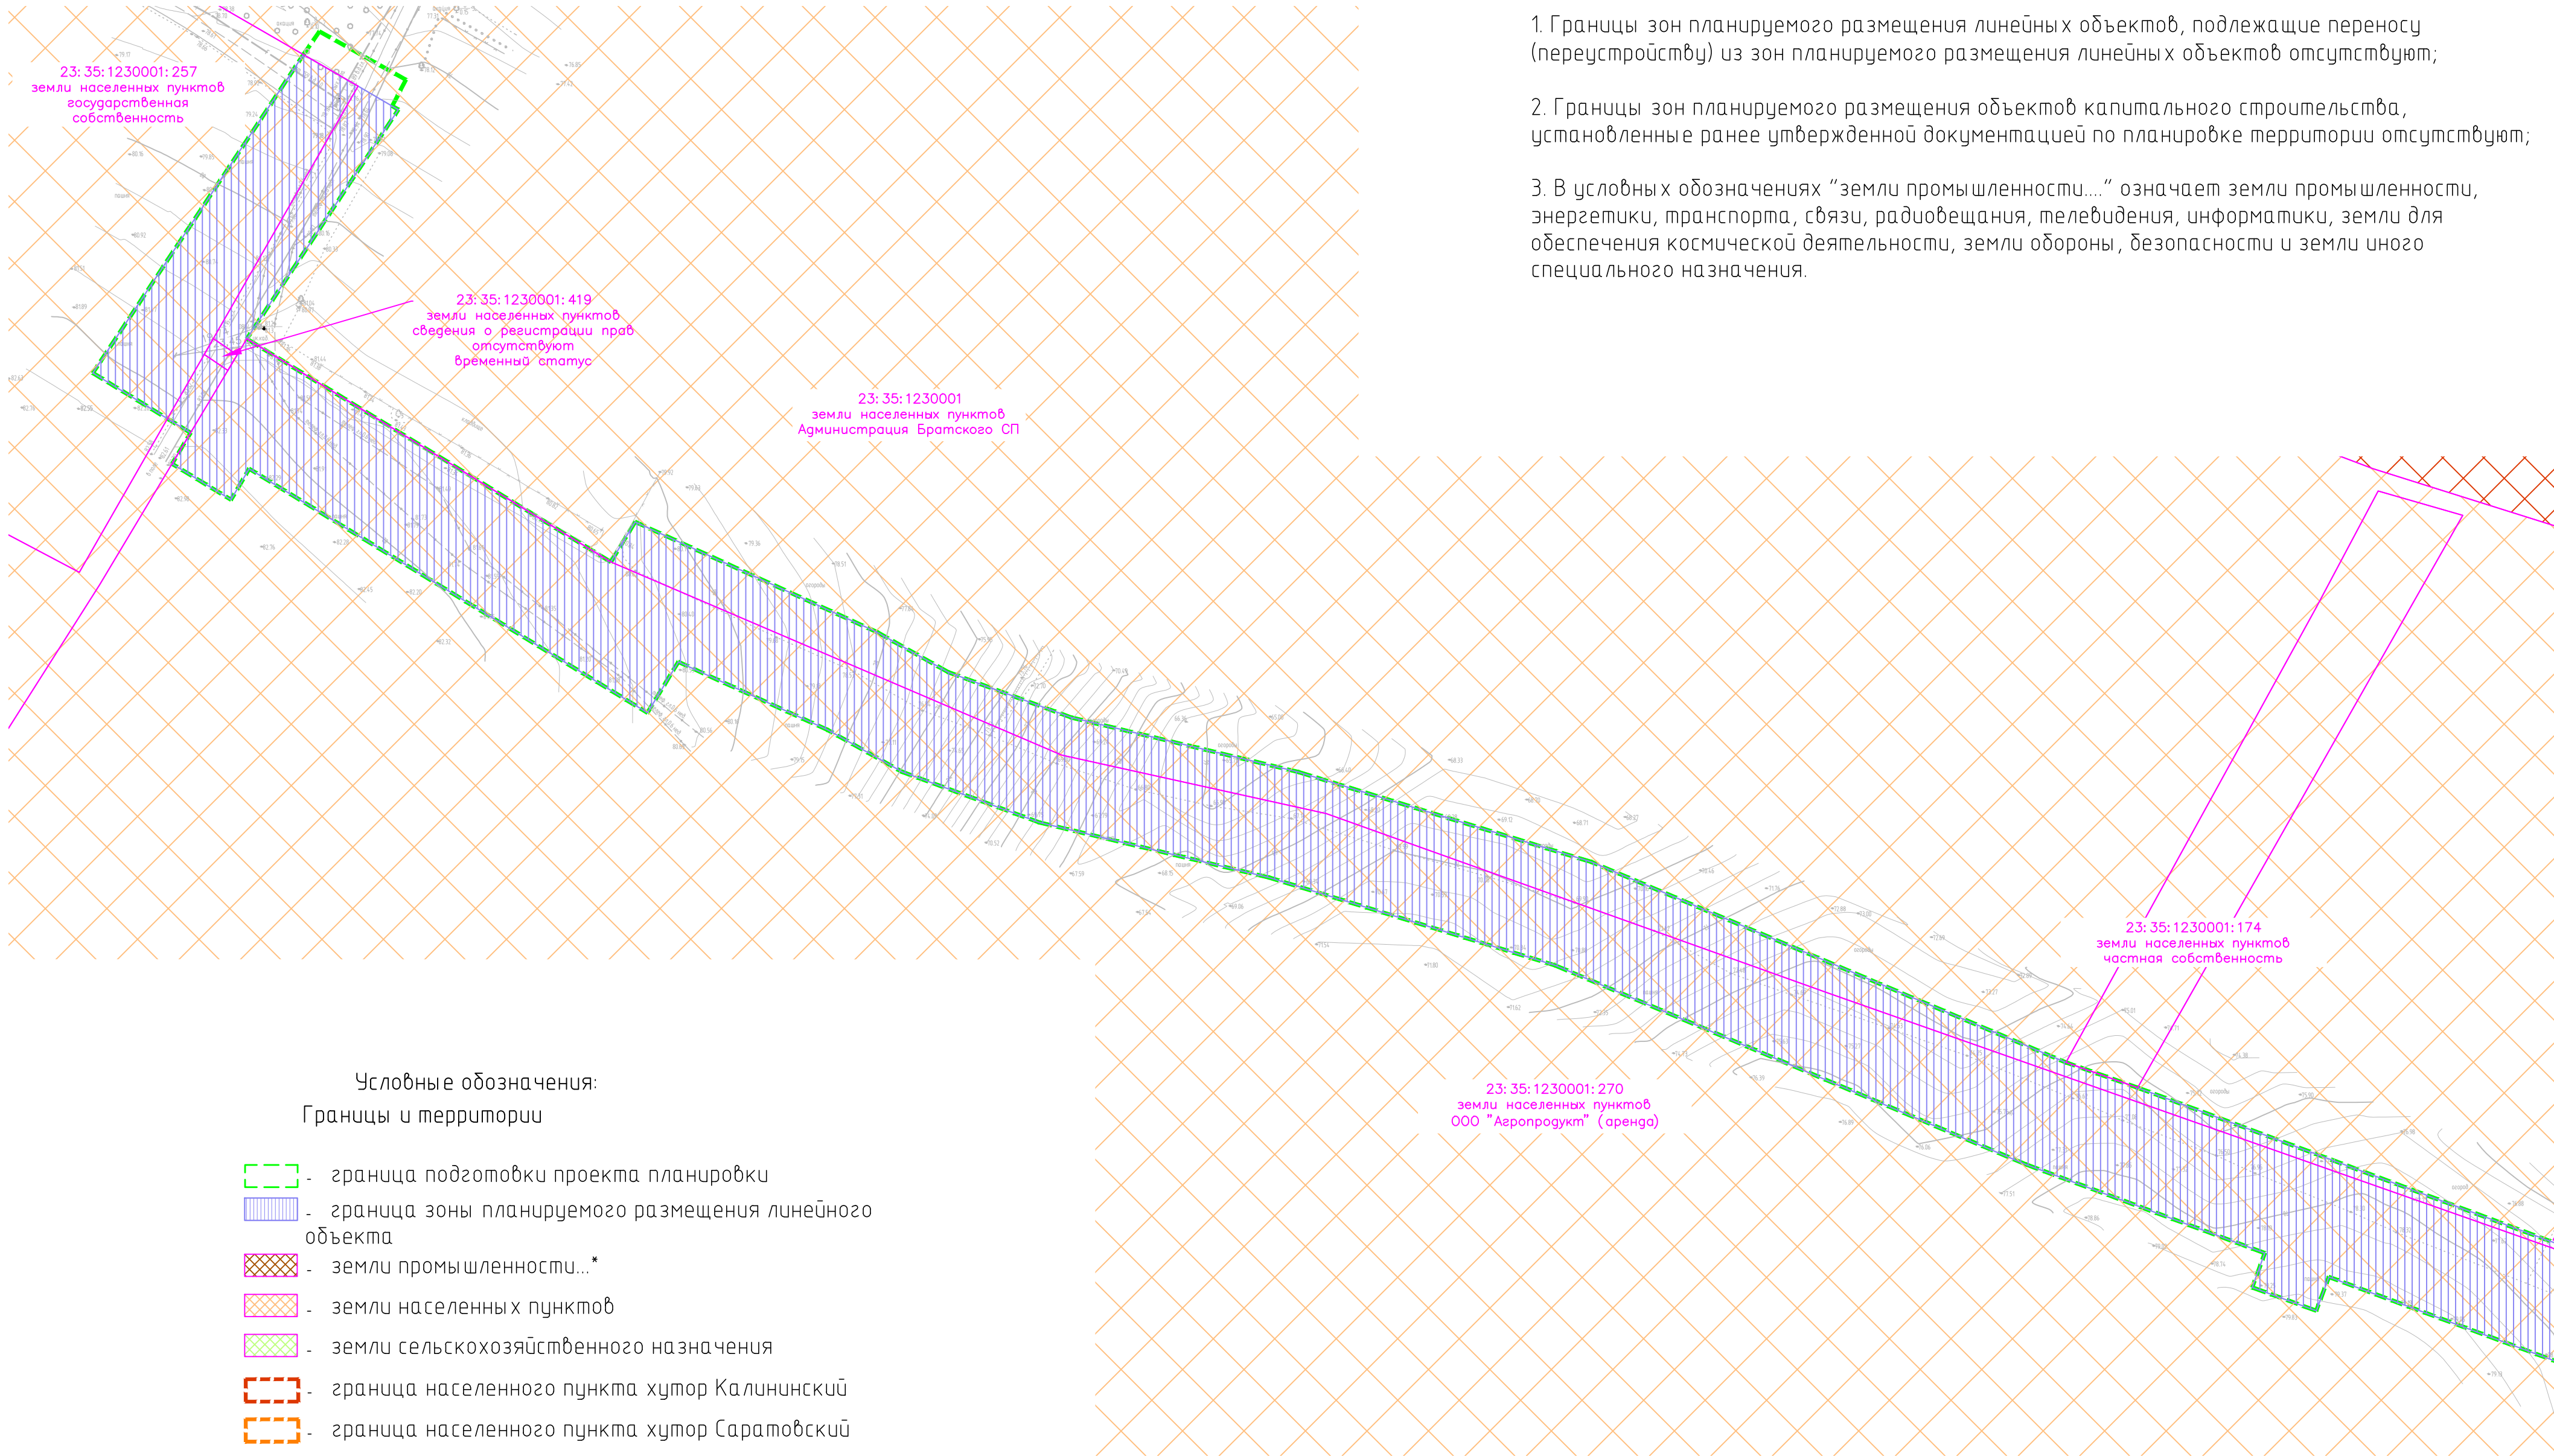

Условные обозначения:
Границы и территории

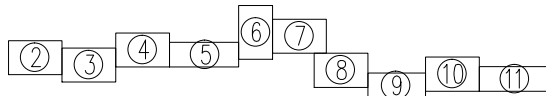
- граница подготовки проекта планировки
- граница зоны планируемого размещения линейного объекта
- земли промышленности...*
- земли населенных пунктов
- земли сельскохозяйственного назначения
- граница населенного пункта хутор Калининский
- граница населенного пункта хутор Саратовский
- границы земельных участков согласно сведениям ЕГРН






23:41:0209001:3186 - кадастровый номер земельного участка
23:41:0209001 - кадастровый номер кадастрового квартала

Примечание:

- Топографическая съемка М 1:500 выполнена ЗАО "Стройинжиниринг" май 2020г.
- Система координат -МСК-23
- Система высот - Балтийская 1977г.
- Сплошные горизонталы проведены через 0.5 м

Схема расположения листов



						СТ3319–431.01 – ППТ.2.1			
						Распределительный газопровод высокого давления от х. Саратовского до х. Калининского Братского сельского поселения			
Изм.	Кол.уч.	Лист	№ док.	Подпись	Дата	Материалы по обоснованию проекта планировки территории	Стация	Лист	Листов
Разработал	Курченко				05.20		П	2	
Нач. отдела	Капустин				05.20				
						Схема использования территории в период подготовки проекта планировки территории 1:1000			
Н. контр.	Пошнева				05.20				
ГИП	Левицкая				05.20				

Условные обозначения:

Границы и территории

- граница подготовки проекта планировки
- граница зоны планируемого размещения линейного объекта
- земли промышленности...*
- земли населенных пунктов
- земли сельскохозяйственного назначения
- граница населенного пункта хутор Калининский
- граница населенного пункта хутор Саратовский
- границы земельных участков согласно сведениям ЕГРН

23:410209001:3186 - кадастровый номер земельного участка
23:410209001 - кадастровый номер кадастрового квартала


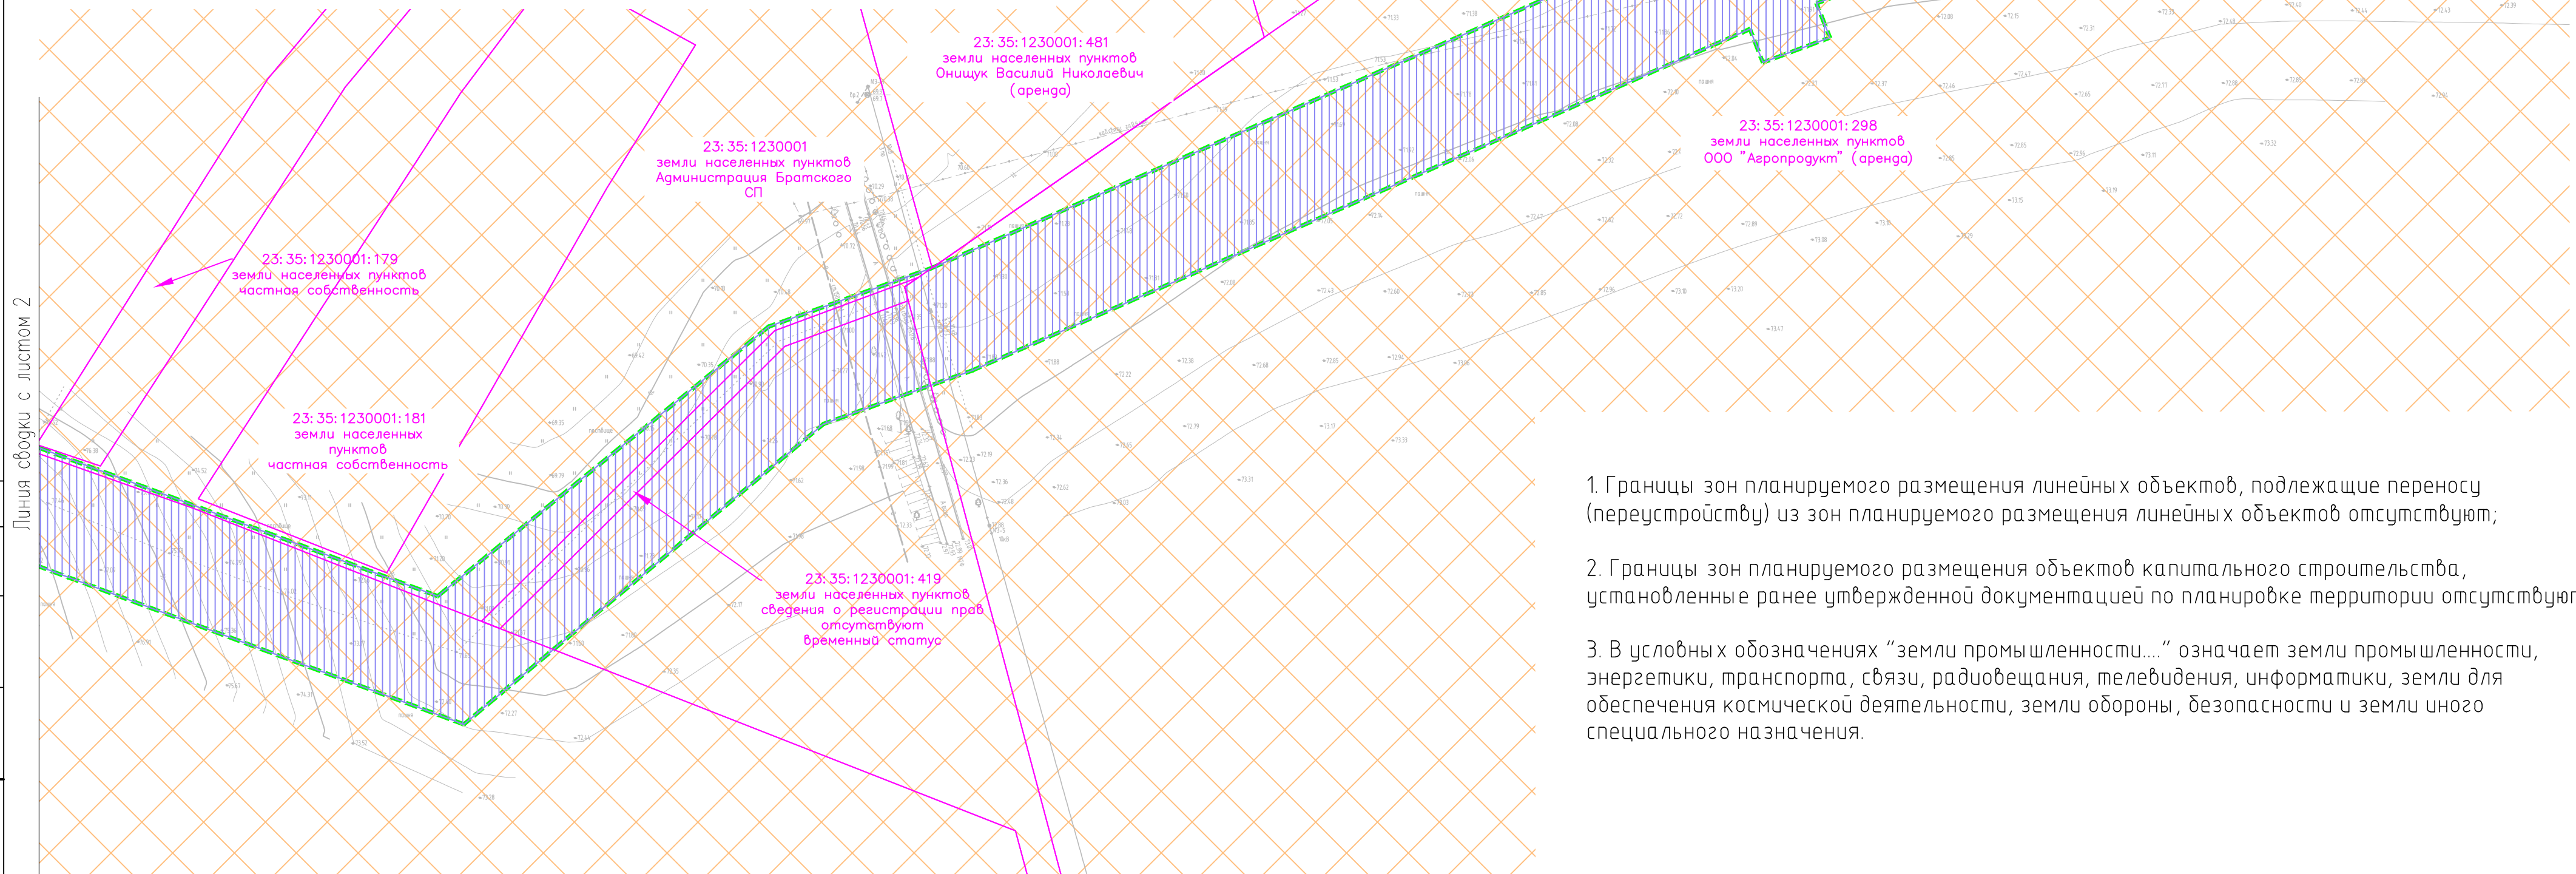


Схема расположения листов

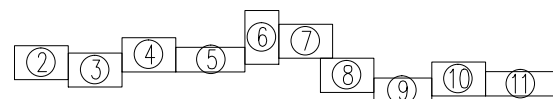

Примечание:

- Топографическая съемка М 1:500
выполнена ЗАО "Стройинжиниринг" май 2020г.
- Система координат -МСК-23
- Система высот - Балтийская 1977г.
- Сплошные горизонтали проведены через 0,5 м

- Границы зон планируемого размещения линейных объектов, подлежащие переносу (переустройству) из зон планируемого размещения линейных объектов отсутствуют;
- Границы зон планируемого размещения объектов капитального строительства, установленные ранее утвержденной документацией по планировке территории отсутствуют;
- В условных обозначениях "земли промышленности..." означает земли промышленности, энергетики, транспорта, связи, радиовещания, телевидения, информатики, земли для обеспечения космической деятельности, земли обороны, безопасности и земли иного специального назначения.

Согласовано

Инф. № подл.	Подп. и дата	Взам. инф. №

СТ3319-431.01-ППТ.2.1					
Распределительный газопровод высокого давления от х. Саратовского до х. Калининского Братского сельского поселения					
Изм.	Кол.уч.	Лист	Игрок	Подпись	Дата
Разработал	Курченко				05.20
Нач.отдела	Капустин				05.20
Н.контр.	Пошнева				05.20
ГИП	Левыцкая				05.20
Материалы по обоснованию проекта планировки территории				Статус	Лист
				п	3
Схема использования территории в период подготовки проекта планировки территории 1:1000				СТРОЙ-ИНЖЕНИРИНГ	

СТ3319-431.01-ППТ.2.1 Л2-11.dwg

Формат А2

Условные обозначения:
Границы и территории


- граница подготовки проекта планировки
- граница зоны планируемого размещения линейного объекта
- земли промышленности...*
- земли населенных пунктов
- земли сельскохозяйственного назначения
- граница населенного пункта хутор Калининский
- граница населенного пункта хутор Саратовский
- границы земельных участков согласно сведениям ЕГРН
- кадастровый номер земельного участка
- кадастровый номер кадастрового квартала

Линия сдочки с листом 3

Линия сдочки с листом 5

- Границы зон планируемого размещения линейных объектов, подлежащие переносу (переустройству) из зон планируемого размещения линейных объектов отсутствуют;
- Границы зон планируемого размещения объектов капитального строительства, установленные ранее утвержденной документацией по планировке территории отсутствуют;
- В условных обозначениях "земли промышленности..." означает земли промышленности, энергетики, транспорта, связи, радиовещания, телевидения, информатики, земли для обеспечения космической деятельности, земли обороны, безопасности и земли иного специального назначения.

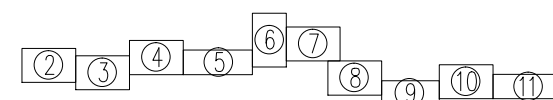
Схема расположения листов



Примечание:

- Топографическая съемка М 1:500 выполнена ЗАО "Стройинжиниринг" май 2020г.
- Система координат – МСК-23
- Система высот – Балтийская 1977г.
- Сплошные горизонталы проведены через 0,5 м

СТ3319–431.01–ППТ.2.1					
Распределительный газопровод высокого давления от х. Саратовского до х. Калининского Братского сельского поселения					
Изм.	Кол.уч.	Лист	Игол.	Подпись	Дата
Разработал	Курченко				05.20
Нач.отдела	Капустин				05.20
Материалы по обоснованию проекта планировки территории					
				Статус	Лист
				п	4
Схема использования территории в период подготовки проекта планировки территории 1:1000					
И.контр.	Пошнева				05.20
ГИП	Левыцкая				05.20

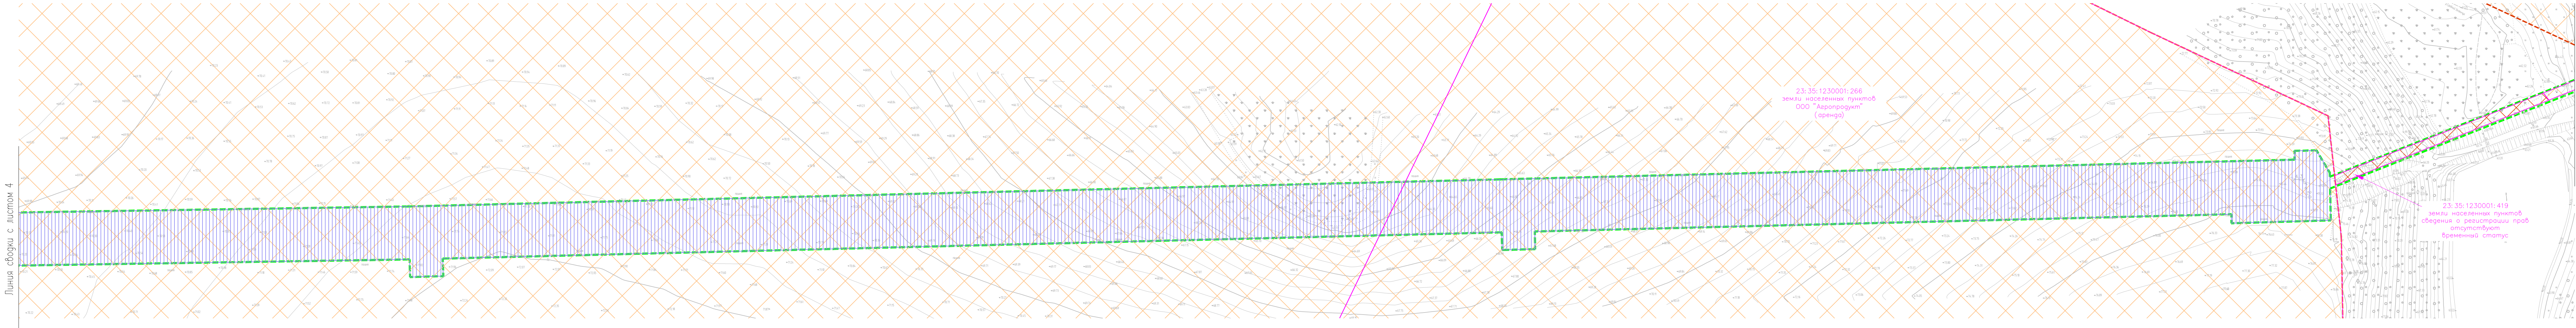

Линия съёмки с листом 4

Линия съёмки с листом 6


Условные обозначения:
Границы и территории

- граница подготовки проекта планировки
- граница зоны планируемого размещения линейного объекта
- земли промышленности...*
- земли населенных пунктов
- земли сельскохозяйственного назначения
- граница населенного пункта хутор Калининский
- граница населенного пункта хутор Саратовский
- границы земельных участков согласно сведениям ЕГРН

23:4:0209001:3186 - кадастровый номер земельного участка
23:4:0209001 - кадастровый номер кадастрового квартала


1. Границы зон планируемого размещения линейных объектов, подлежащие переносу (переустройству) из зон планируемого размещения линейных объектов отсутствуют;
2. Границы зон планируемого размещения объектов капитального строительства, установленные ранее утвержденной документацией по планировке территории отсутствуют;
3. В условных обозначениях "земли промышленности...." означает земли промышленности, энергетики, транспорта, связи, радиовещания, информатики, земли для обеспечения космической деятельности, земли обороны, безопасности и земли иного специального назначения.

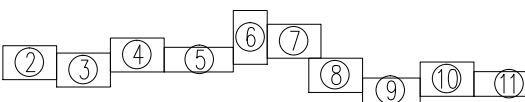Схема расположения листов



- Примечание:
1. Топографическая съемка М 1:500 выполнена ЗАО "Стройинжиниринг" май 2020г.
 2. Система координат - МСК-23
 3. Система высот - Балтийская 1977г.
 4. Сплошные горизонталы проведены через 0.5 м

СТ3319-431.01-ППТ.2.1						Распределительный газопровод высокого давления от х. Саратовского до х. Калининского Братского сельского поселения		
						Материалы по обоснованию проекта планировки территории		
Изм.	Код уч.	Лист	Н док.	Подпись	Дата	Стадия	Лист	Листов
Разработал	Курченко	05.20						
Нач. отдела	Капустин	05.20				п	5	
						Схема использования территории в период подготовки проекта планировки территории 1:1000		
Н.контр.	Пошнева	05.20						
ГИП	Левицкая	05.20						

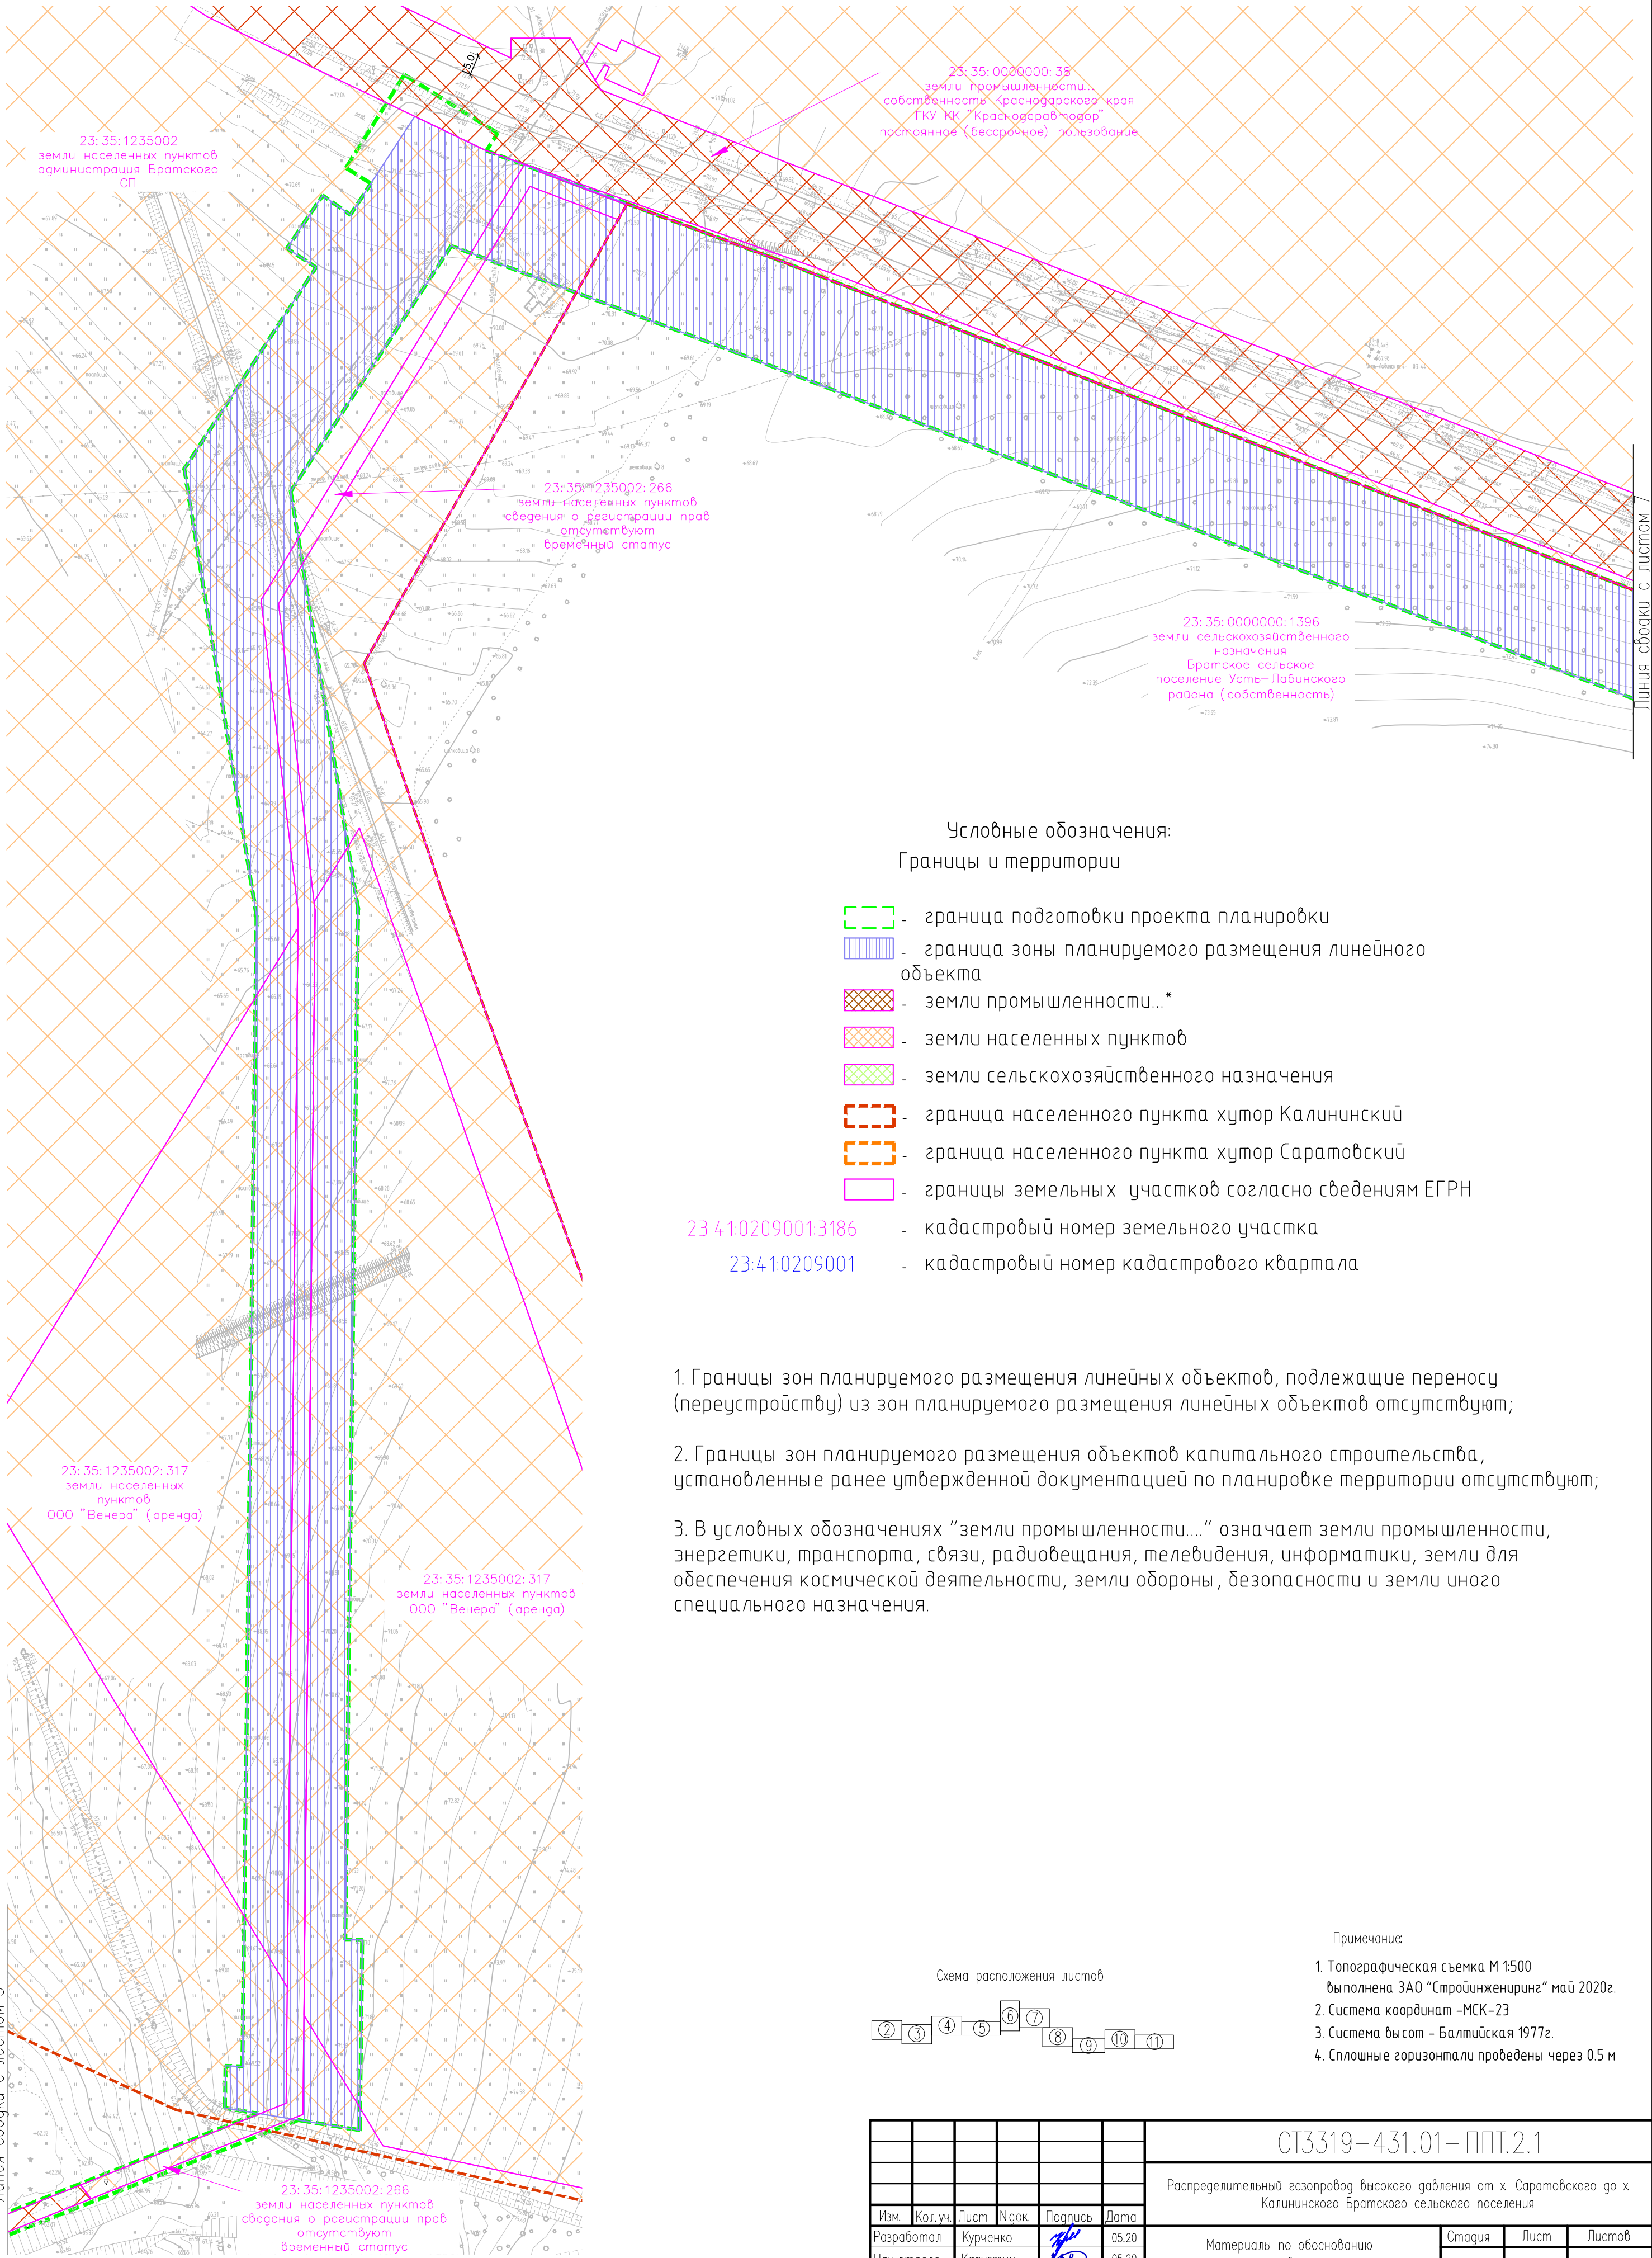

Условные обозначения:
Границы и территории

- граница подготовки проекта планировки
- граница зоны планируемого размещения линейного объекта
- земли промышленности...*
- земли населенных пунктов
- земли сельскохозяйственного назначения
- граница населенного пункта хутор Калининский
- граница населенного пункта хутор Саратовский
- границы земельных участков согласно сведениям ЕГРН


- 23:41:0209001:3186 - кадастровый номер земельного участка
- 23:41:0209001 - кадастровый номер кадастрового квартала

- Границы зон планируемого размещения линейных объектов, подлежащие переносу (перестройке) из зон планируемого размещения линейных объектов отсутствуют;
- Границы зон планируемого размещения объектов капитального строительства, установленные ранее утвержденной документацией по планировке территории отсутствуют;
- В условных обозначениях "земли промышленности..." означает земли промышленности, энергетики, транспорта, связи, радиовещания, телевидения, информатики, земли для обеспечения космической деятельности, земли обороны, безопасности и земли иного специального назначения.


Примечания:

- Топографическая съемка М 1:500 выполнена ЗАО "Стройинжиниринг" май 2020г.
- Система координат -МСК-23
- Система высот - Балтийская 1977г.
- Сплошные горизонталы проведены через 0.5 м

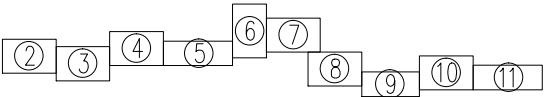Схема расположения листов



СТ3319-431.01-ППТ.2.1					
Распределительный газопровод высокого давления от х. Саратовского до х. Калининского Братского сельского поселения					
Изм.	Код.уч.	Лист	Н.док.	Подпись	Дата
Разработал	Курченко				05.20
Нач.отдела	Капустин				05.20
Н.контр.	Пошнева				05.20
ГИП	Левицкая				05.20
Материалы по обоснованию проекта планировки территории				Стадия	Лист
				п	6
Схема использования территории в период подготовки проекта планировки территории 1:1000				СТРОЙ-ИНЖЕНИРИНГ	

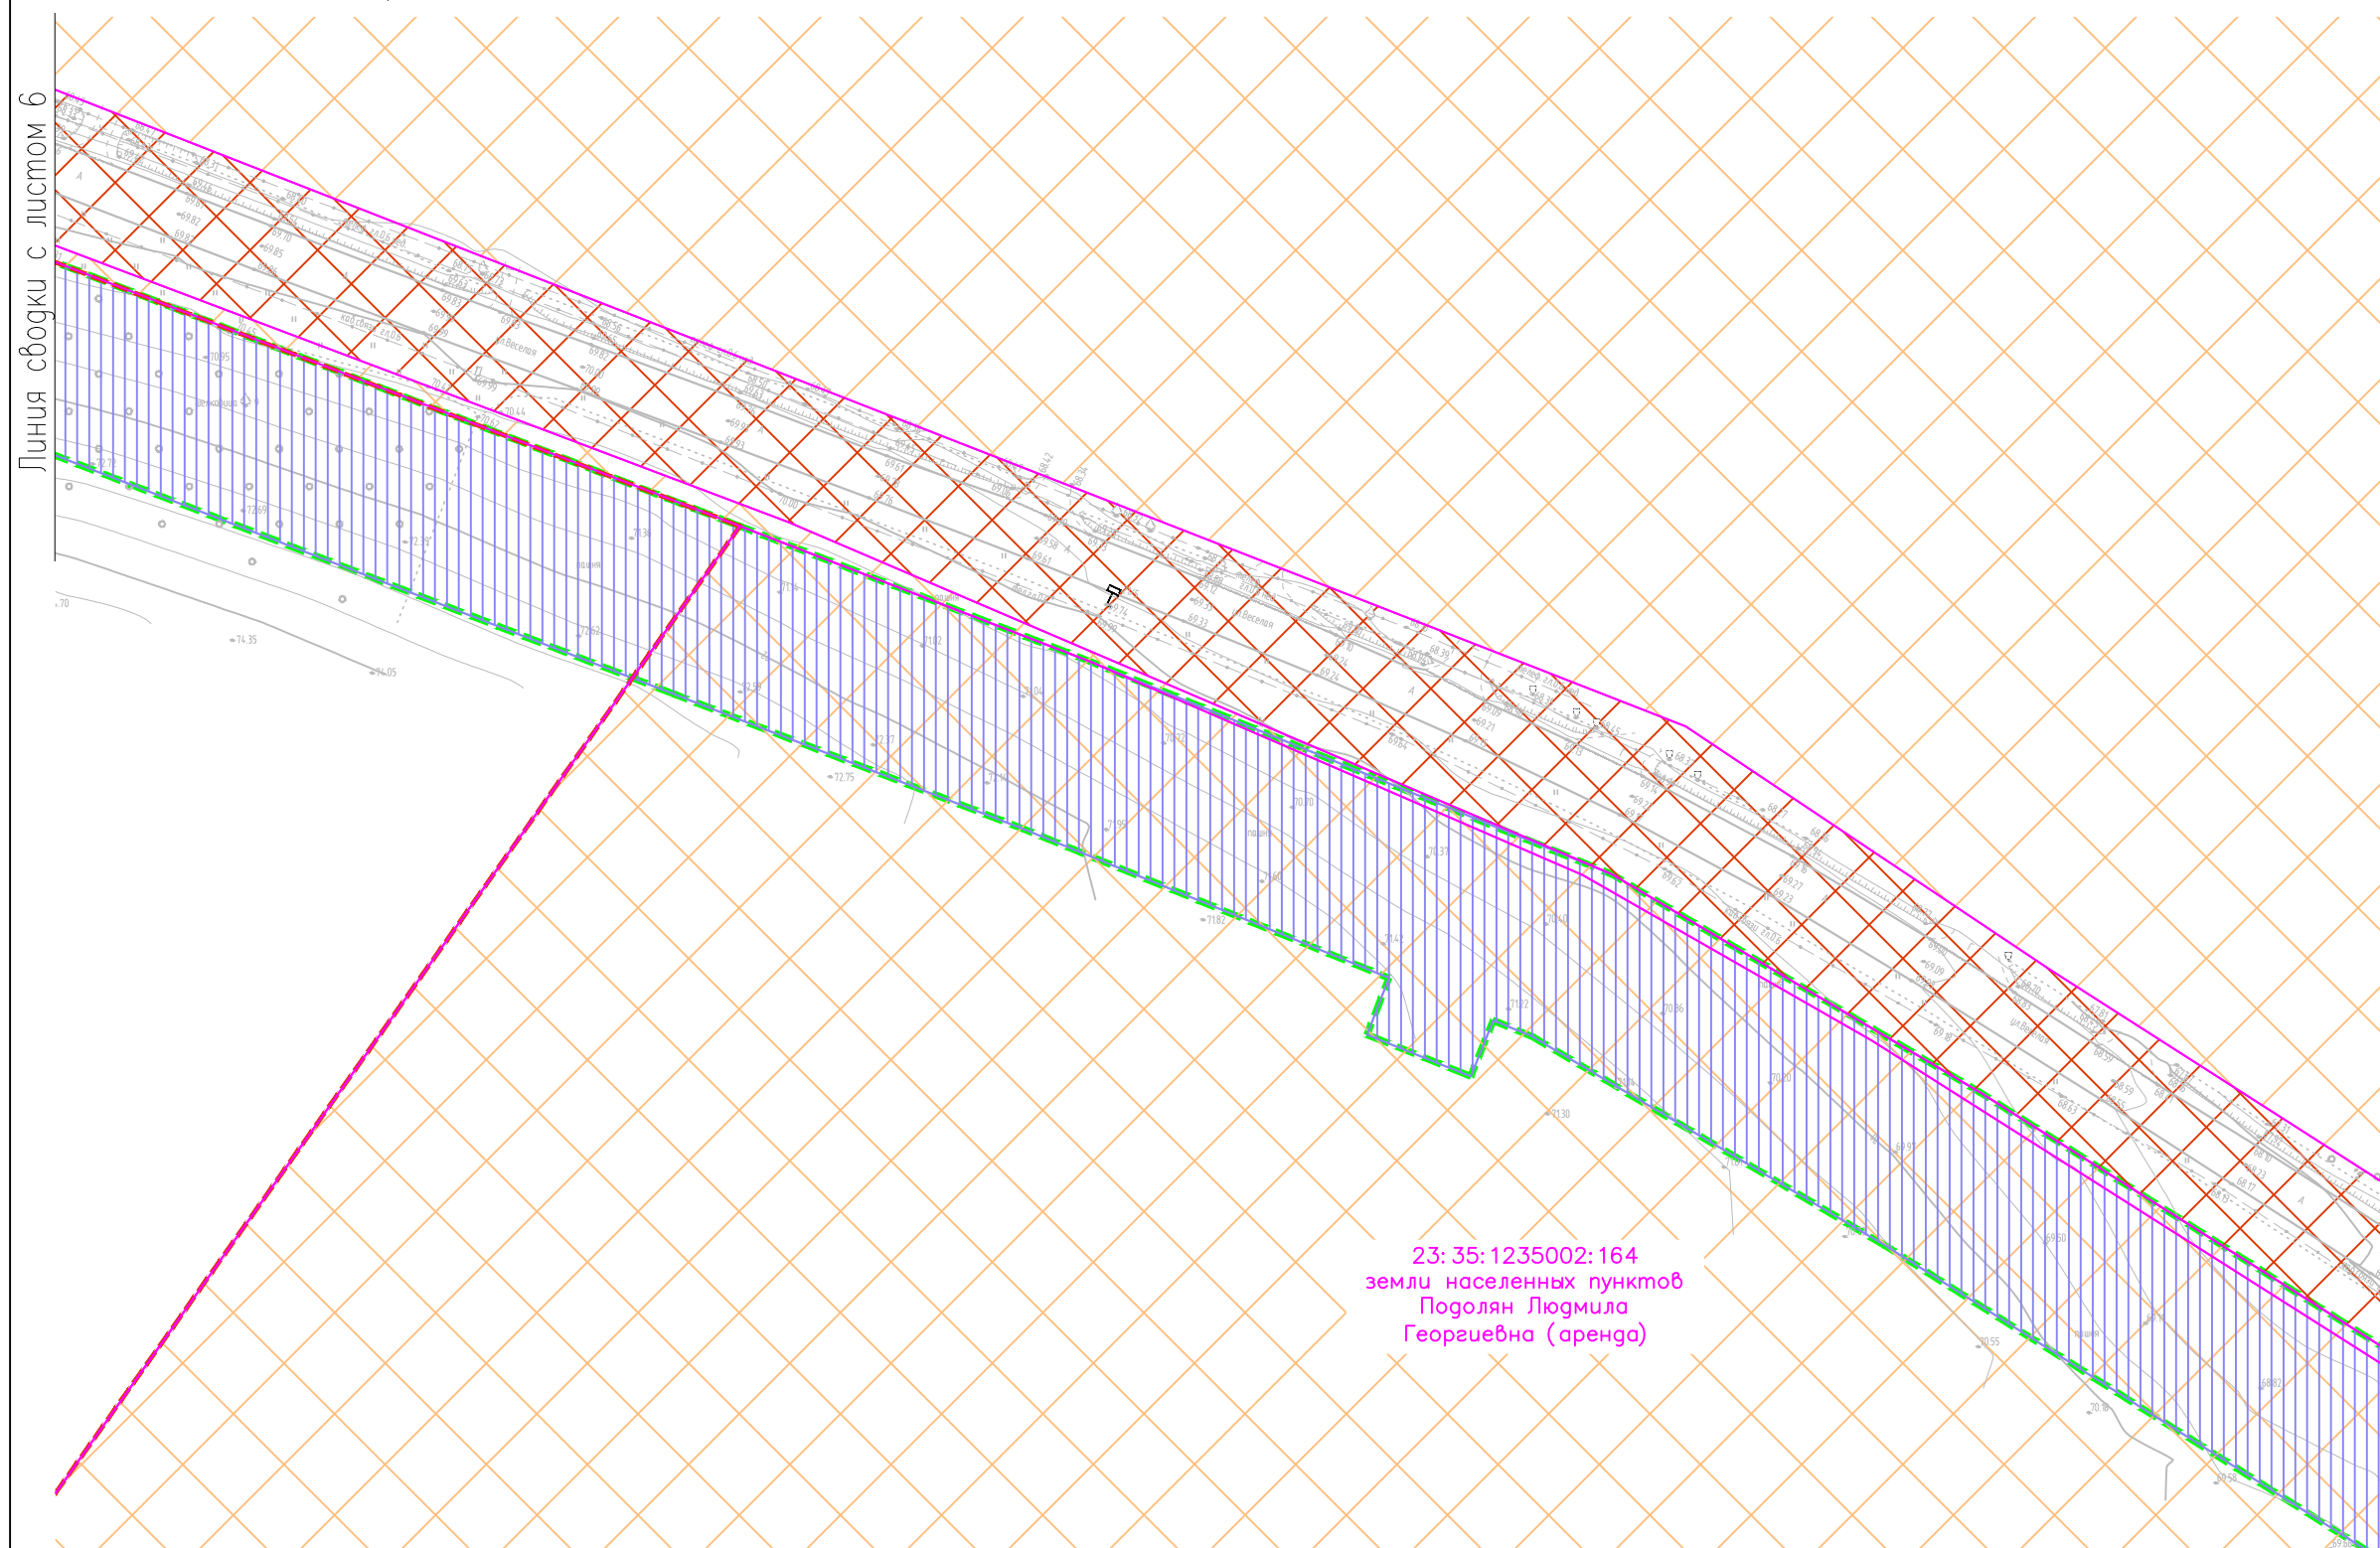

1. Границы зон планируемого размещения линейных объектов, подлежащие переносу (переустройству) из зон планируемого размещения линейных объектов отсутствуют;
2. Границы зон планируемого размещения объектов капитального строительства, установленные ранее утвержденной документацией по планировке территории отсутствуют;
3. В условных обозначениях "земли промышленности..." означает земли промышленности, энергетики, транспорта, связи, радиовещания, телевидения, информатики, земли для обеспечения космической деятельности, земли обороны, безопасности и земли иного специального назначения.

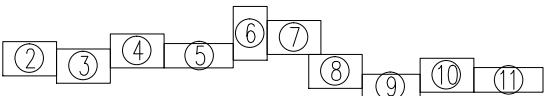
Условные обозначения:
Границы и территории

- граница подготовки проекта планировки
- граница зоны планируемого размещения линейного объекта
- земли промышленности...*
- земли населенных пунктов
- земли сельскохозяйственного назначения
- граница населенного пункта хутор Калининский
- граница населенного пункта хутор Саратовский
- границы земельных участков согласно сведениям ЕГРН

23:41:0209001:3186 - кадастровый номер земельного участка
23:41:0209001 - кадастровый номер кадастрового квартала






- Примечание:
1. Топографическая съемка М 1:500 выполнена ЗАО "Стройинжиниринг" май 2020г.
 2. Система координат -МСК-23
 3. Система высот - Балтийская 1977г.
 4. Сплошные горизонталы проведены через 0.5 м

Схема расположения листов




23:35:0000000:38
земли промышленности...
собственность Краснодарского края
ГКУ КК "Краснодаравтодор"
постоянное (бессрочное) пользование

Линия сводки с листом 8

						СТ3319–431.01–ППТ.2.1			
						Распределительный газопровод высокого давления от х. Саратовского до х. Калининского Братского сельского поселения			
Изм.	Кол.уч.	Лист	Исток	Подпись	Дата				
Разработал	Курченко				05.20	Материалы по обоснованию проекта планировки территории	Стация	Лист	Листов
Нач.отдела	Капустин				05.20		п	7	
						Схема использования территории в период подготовки проекта планировки территории 1:1000			
Н.контр.	Пошнева				05.20				
ГИП	Левицкая				05.20				

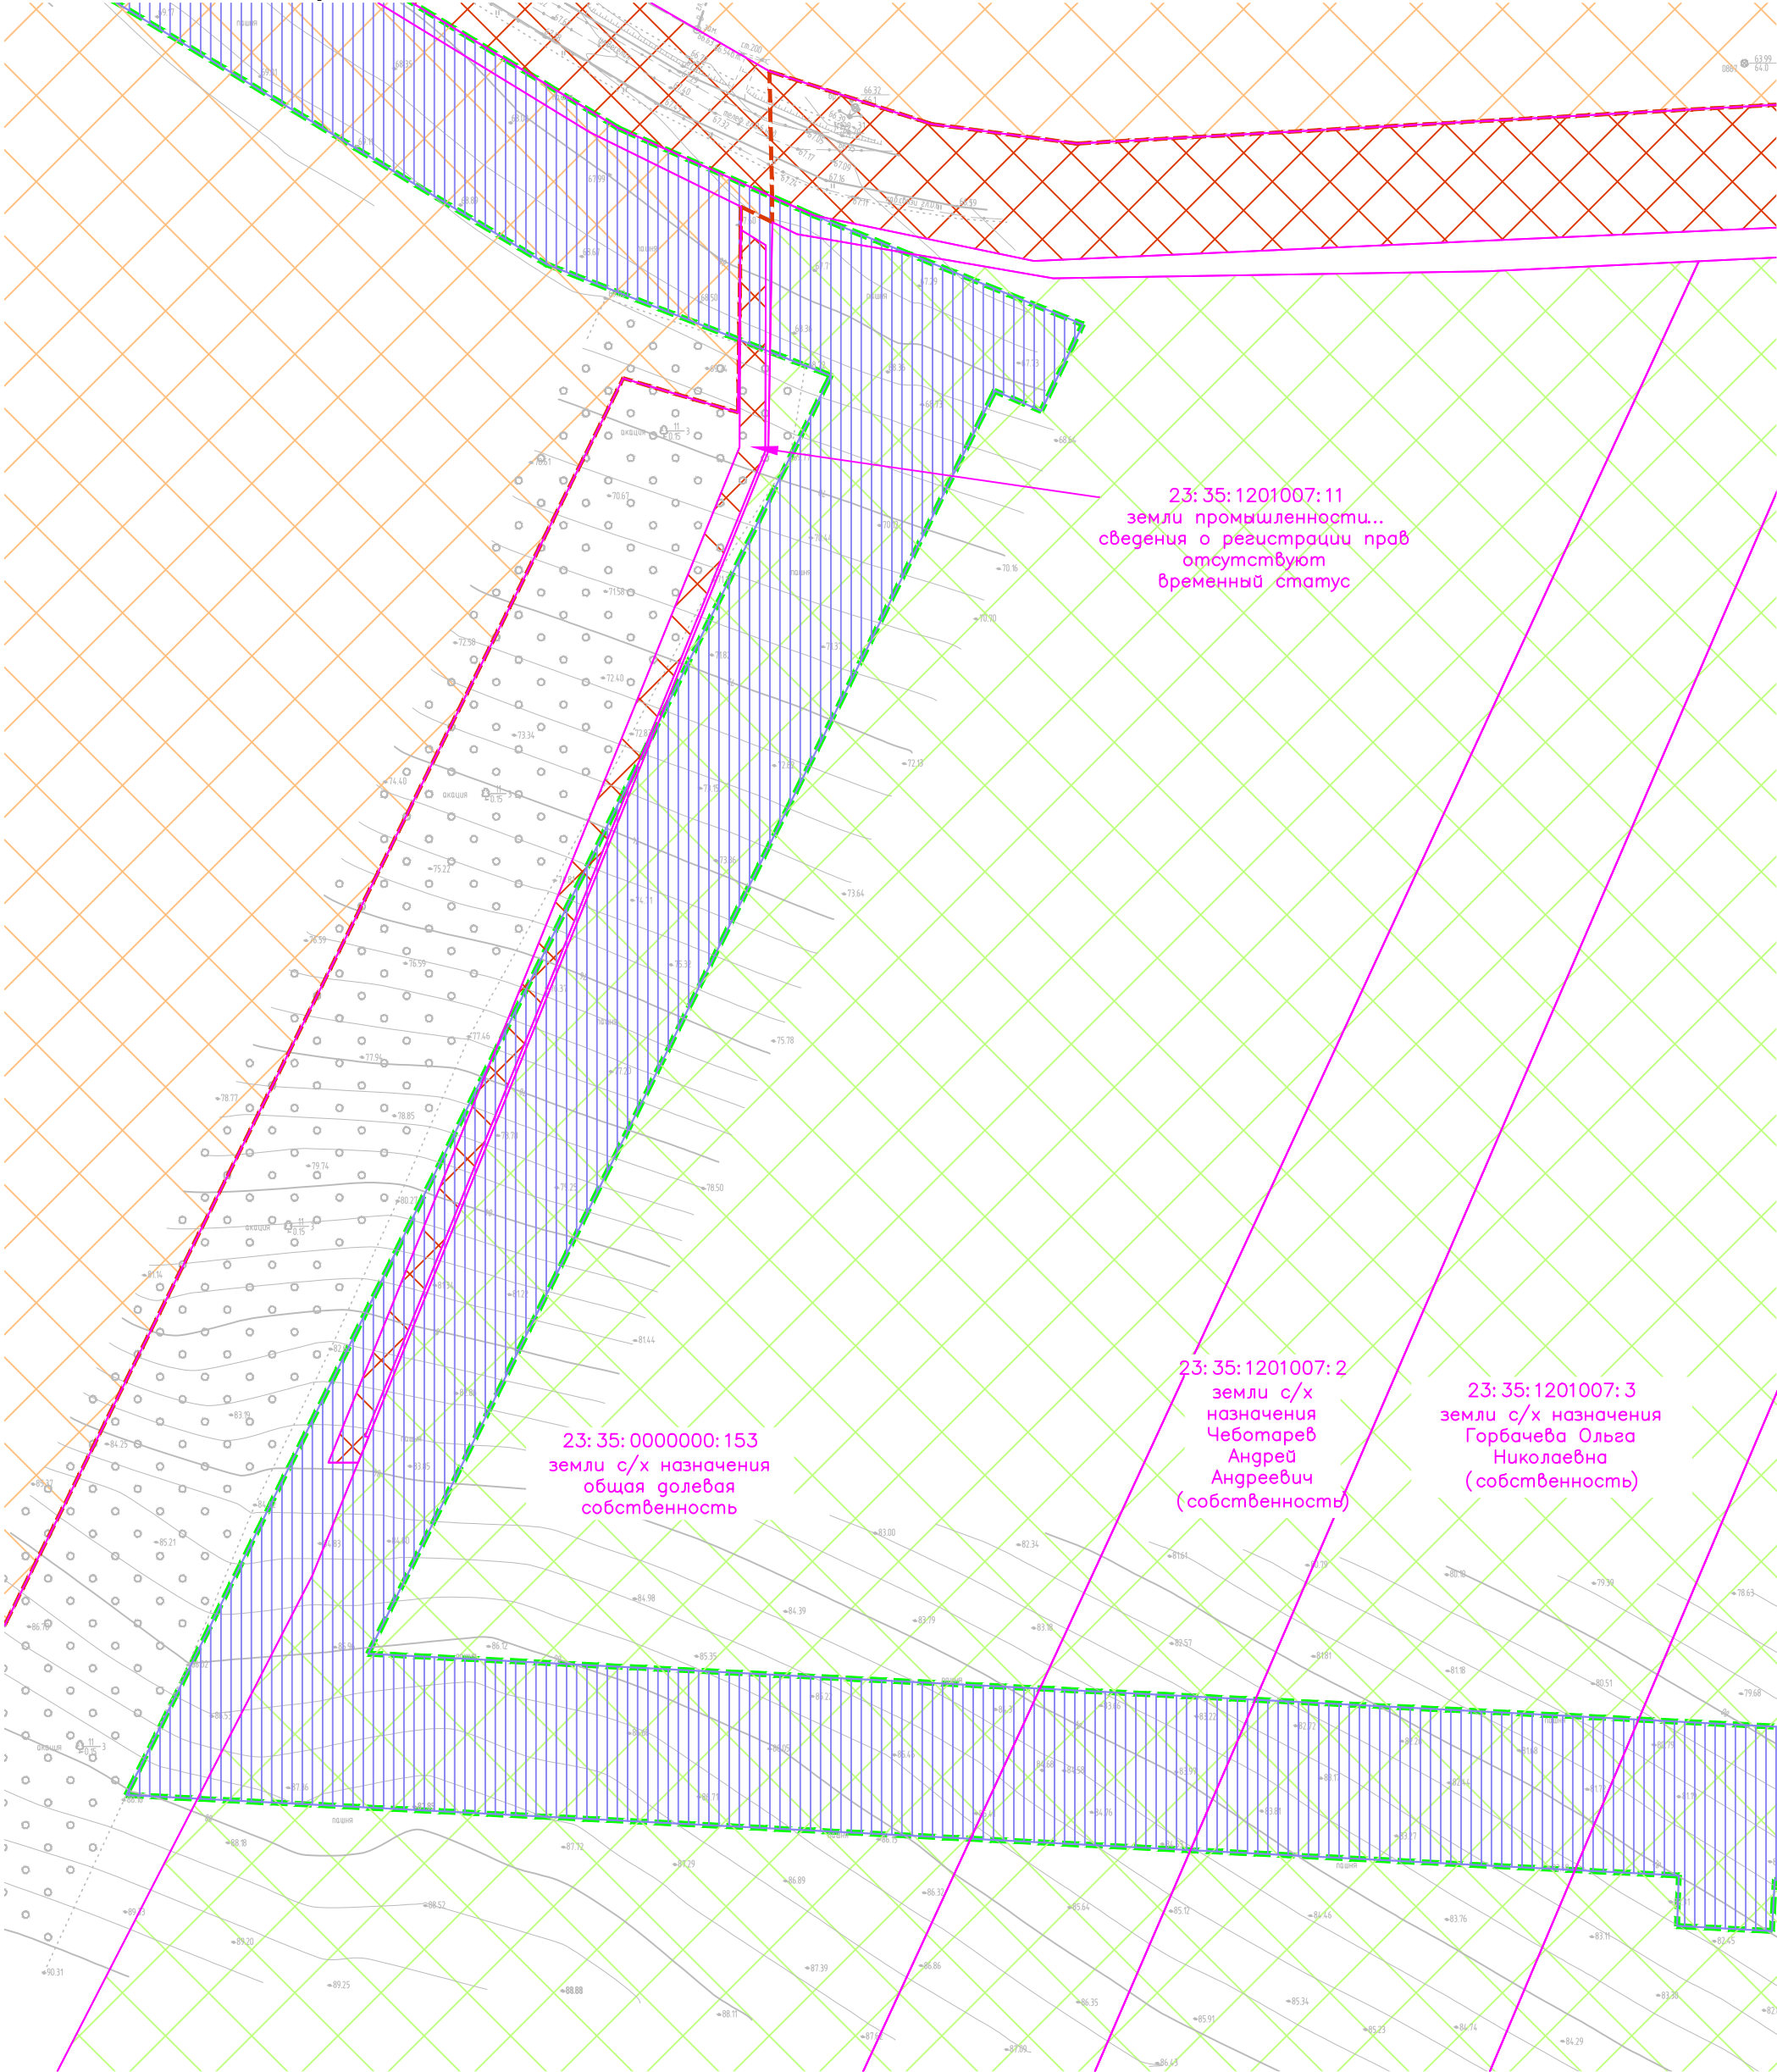Линия сводки с листом 7



23: 35: 1201007: 11
земли промышленности...
сведения о регистрации прав
отсутствуют
временный статус

23: 35: 0000000: 153
земли с/х назначения
общая долевая
собственность

23: 35: 1201007: 2
земли с/х назначения
Чеботарев
Андрей
Андреевич
(собственность)

23: 35: 1201007: 3
земли с/х назначения
Горбачева Ольга
Николаевна
(собственность)

23: 35: 1201007: 8
земли с/х назначения
Горбачева Ольга
Николаевна
(собственность)

23: 35: 1201007: 5
земли с/х назначения
Горбачева Ольга
Николаевна
(собственность)

23: 35: 1201007: 6
земли с/х назначения
Алиева Айнура Рамиз
кызы (собственность)

23: 35: 1201007: 4
земли с/х назначения
Морозов Сергей Васильевич
(собственность)

23: 35: 1201007: 7
земли с/х назначения
Морозова Наталья
Александровна
(собственность)

Условные обозначения:
Границы и территории

- граница подготовки проекта планировки
- граница зоны планируемого размещения линейного объекта
- земли промышленности...*
- земли населенных пунктов
- земли сельскохозяйственного назначения
- граница населенного пункта хутор Калининский
- граница населенного пункта хутор Саратовский
- границы земельных участков согласно сведениям ЕГРН

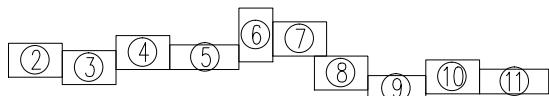
- 23.41.0209001.3186 - кадастровый номер земельного участка
- 23.41.0209001 - кадастровый номер кадастрового квартала






- Границы зон планируемого размещения линейных объектов, подлежащие переносу (переустройству) из зон планируемого размещения линейных объектов отсутствуют;
- Границы зон планируемого размещения объектов капитального строительства, установленные ранее утвержденной документацией по планировке территории отсутствуют;
- В условных обозначениях "земли промышленности...." означает земли промышленности, энергетики, транспорта, связи, радиовещания, телевидения, информатики, земли для обеспечения космической деятельности, земли обороны, безопасности и земли иного специального назначения.

Примечание:

- Топографическая съемка М 1:500
выполнена ЗАО "Стройинжиниринг" май 2020г.
- Система координат -МСК-23
- Система высот - Балтийская 1977г.
- Сплошные горизонталы проведены через 0.5 м


Схема расположения листов



						СТ3319-431.01-ППТ.2.1			
						Распределительный газопровод высокого давления от х. Саратовского до х. Калининского Братского сельского поселения			
Изм.	Код.уч.	Лист	Н.док.	Подпись	Дата	Материалы по обоснованию проекта планировки территории	Стадия	Лист	Листов
Разработал	Курченко				05.20		П	8	
Нач.отдела	Капустин				05.20				
						Схема использования территории в период подготовки проекта планировки территории 1:1000			
Н.контр.	Пошнева				05.20				
ГИП	Левицкая				05.20				

СТ3319-431.01-ППТ_2_1 Л2-11.dwg

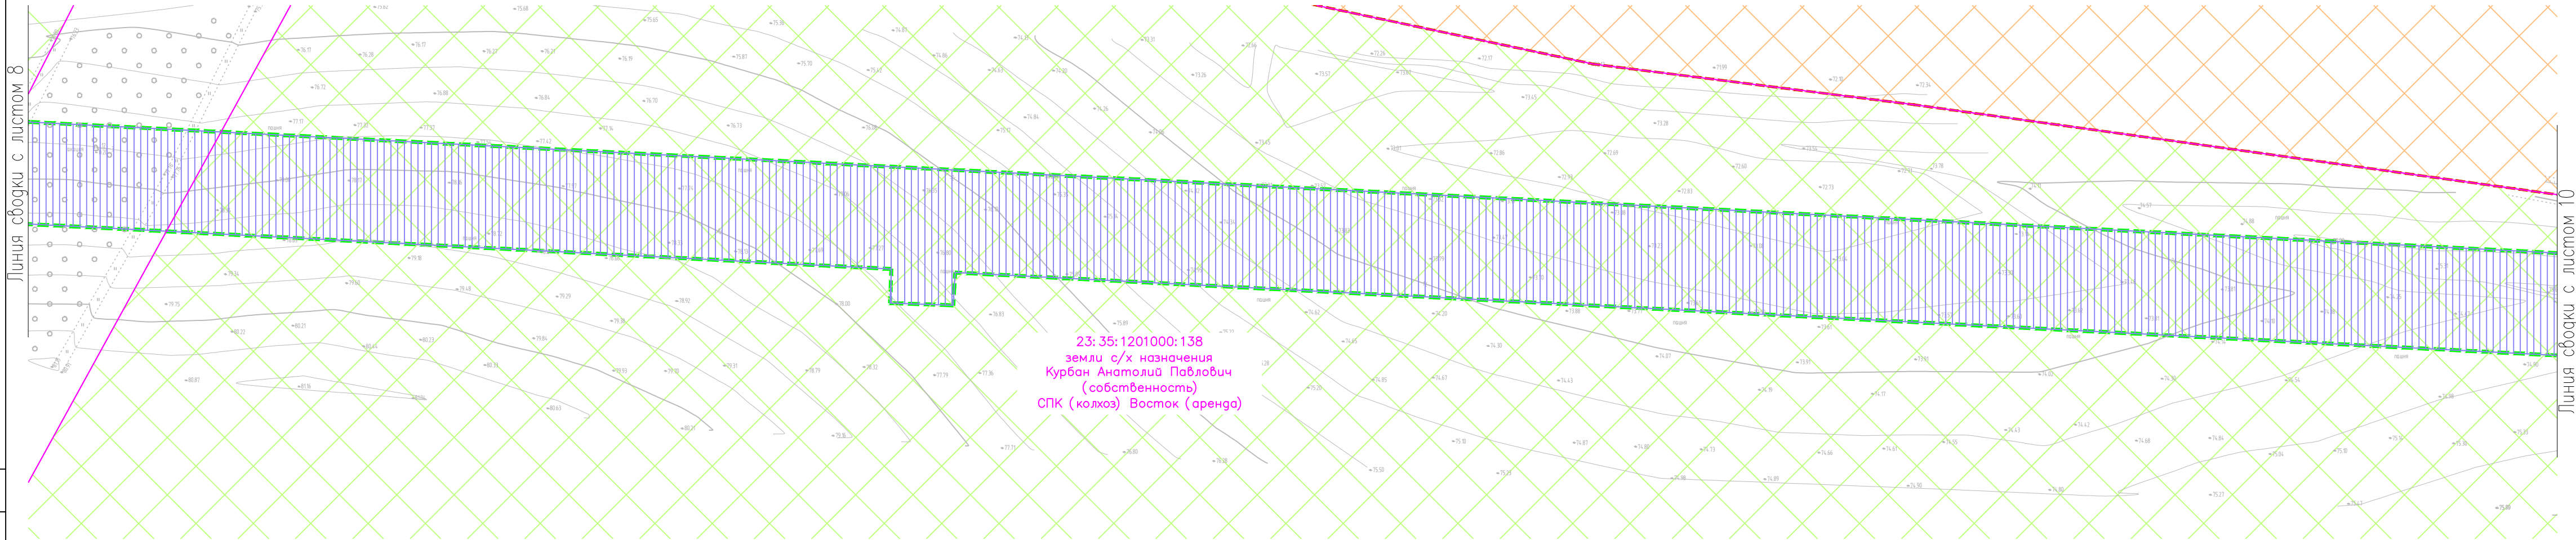Формат А2




Условные обозначения:
Границы и территории

- граница подготовки проекта планировки
- граница зоны планируемого размещения линейного объекта
- земли промышленности...*
- земли населенных пунктов
- земли сельскохозяйственного назначения
- граница населенного пункта хутор Калининский
- граница населенного пункта хутор Саратовский
- границы земельных участков согласно сведениям ЕГРН





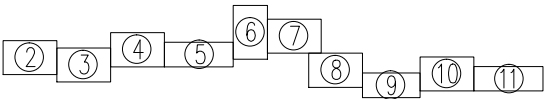
23:41:0209001:3186 - кадастровый номер земельного участка
23:41:0209001 - кадастровый номер кадастрового квартала

- Границы зон планируемого размещения линейных объектов, подлежащие переносу (переустройству) из зон планируемого размещения линейных объектов отсутствуют;
- Границы зон планируемого размещения объектов капитального строительства, установленные ранее утвержденной документацией по планировке территории отсутствуют;
- В условных обозначениях “земли промышленности....” означает земли промышленности, энергетики, транспорта, связи, радиовещания, телевидения, информатики, земли для обеспечения космической деятельности, земли обороны, безопасности и земли иного специального назначения.

Схема расположения листов



- Примечание:
- Топографическая съемка М 1:500 выполнена ЗАО “Стройинжиниринг” май 2020г.
 - Система координат –МСК–23
 - Система высот – Балтийская 1977г.
 - Сплошные горизонталы проведены через 0.5 м

						СТ3319–431.01– ППТ.2.1			
						Распределительный газопровод высокого давления от х. Саратовского до х. Калининского Братского сельского поселения			
Изм.	Кол.уч.	Лист	№док	Подпись	Дата	Материалы по обоснованию проекта планировки территории	Стадия	Лист	Листов
Разработал	Курченко				05.20		п	9	
Нач.отдела	Капустин				05.20				
						Схема использования территории в период подготовки проекта планировки территории 1:1000			
Н.контр.	Пошнева				05.20				
ГИП	Левицкая				05.20				

Условные обозначения:
Границы и территории

- граница подготовки проекта планировки
- граница зоны планируемого размещения линейного объекта
- земли промышленности...*
- земли населенных пунктов
- земли сельскохозяйственного назначения
- граница населенного пункта хутор Калининский
- граница населенного пункта хутор Саратовский
- границы земельных участков согласно сведениям ЕГРН

- 23:410209001:3186 - кадастровый номер земельного участка
- 23:410209001 - кадастровый номер кадастрового квартала

- Границы зон планируемого размещения линейных объектов, подлежащие переносу (переустройству) из зон планируемого размещения линейных объектов отсутствуют;
- Границы зон планируемого размещения объектов капитального строительства, установленные ранее утвержденной документацией по планировке территории отсутствуют;
- В условных обозначениях "земли промышленности...." означает земли промышленности, энергетики, транспорта, связи, радиовещания, телевидения, информатики, земли для обеспечения космической деятельности, земли обороны, безопасности и земли иного специального назначения.

23:35:1235003:231
земли населенных пунктов
сведения о регистрации прав
отсутствуют
временный статус

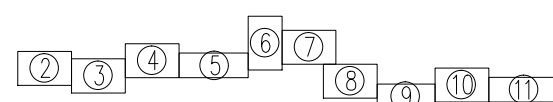
23:35:1201000:394
земли промышленности...
сведения о регистрации прав
отсутствуют
временный статус

23:35:1201000:137
земли с/х назначения
Курбан Анатолий Павлович
(собственность)
СПК (колхоз) Восток (аренда)

Линия сдвоки с листом 9






Линия сдвоки с листом 11


Схема расположения листов



Примечание:

- Топографическая съемка М 1:500 выполнена ЗАО "Стройинжиниринг" май 2020г.
- Система координат -МСК-23
- Система высот - Балтийская 1977г.
- Сплошные горизонталы проведены через 0.5 м

						СТ3319-431.01-ППТ.2.1			
						Распределительный газопровод высокого давления от х. Саратовского до х. Калининского Братского сельского поселения			
Изм.	Код.уч.	Лист	№ док.	Подпись	Дата	Материалы по обоснованию проекта планировки территории	Стация	Лист	Листов
Разработал	Курченко				05.20		П	10	
Нач.отдела	Капустин				05.20				
						Схема использования территории в период подготовки проекта планировки территории 1:1000			СТРОЙ-ИНЖЕНИРИНГ
Н.контр.	Пошнева				05.20				
ГИП	Левцкая				05.20				

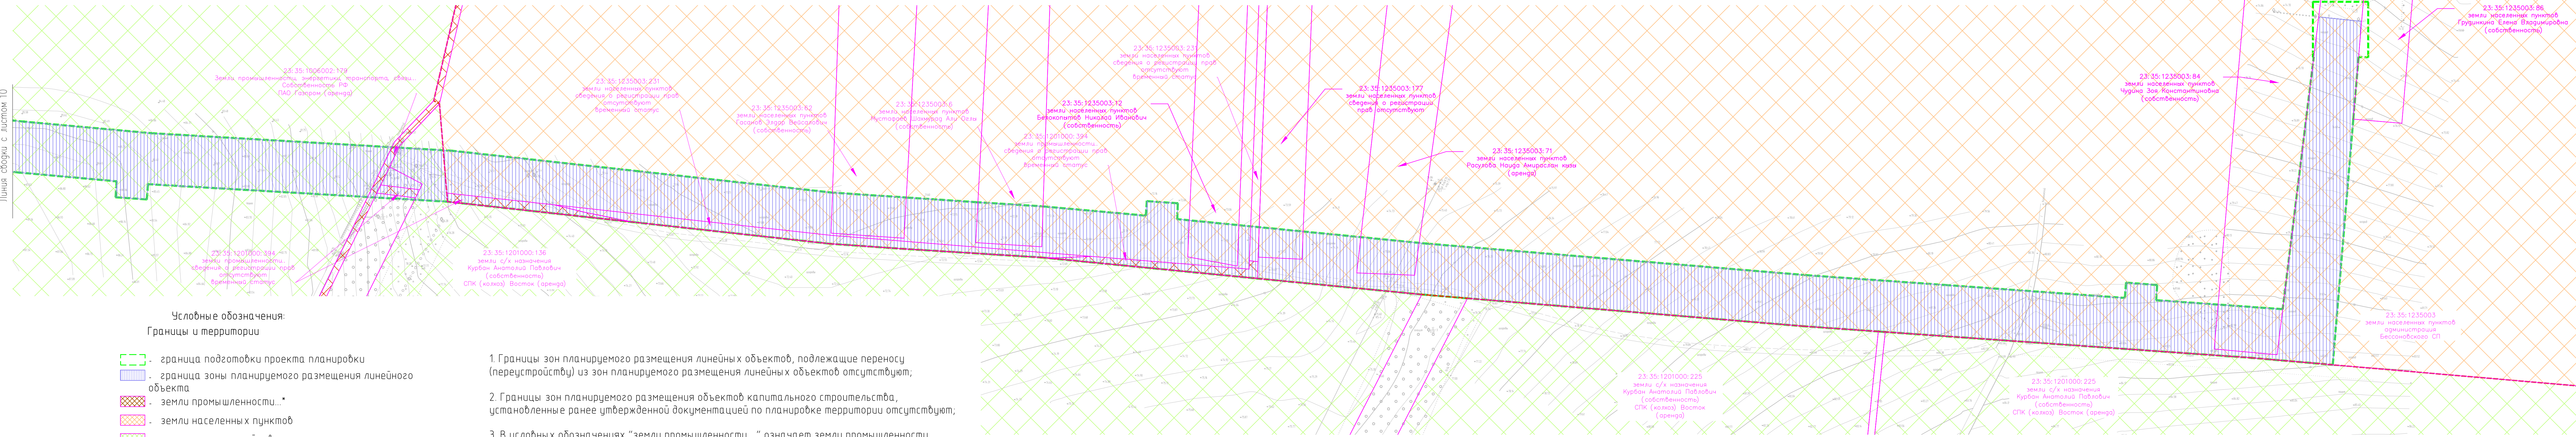


Условные обозначения:
Границы и территории

- граница подготовки проекта планировки
- граница зоны планируемого размещения линейного объекта
- земли промышленности...
- земли населенных пунктов
- земли сельскохозяйственного назначения
- граница населенного пункта хутор Калининский
- граница населенного пункта хутор Саратовский
- границы земельных участков согласно сведениям ЕГРН


- Границы зон планируемого размещения линейных объектов, подлежащие переносу (переустройству) из зон планируемого размещения линейных объектов отсутствуют;
- Границы зон планируемого размещения объектов капитального строительства, установленные ранее утвержденной документацией по планировке территории отсутствуют;
- В условных обозначениях "земли промышленности..." означает земли промышленности, энергетики, транспорта, связи, радиовещания, телевидения, информатики, земли для обеспечения космической деятельности, земли обороны, безопасности и земли иного специального назначения.

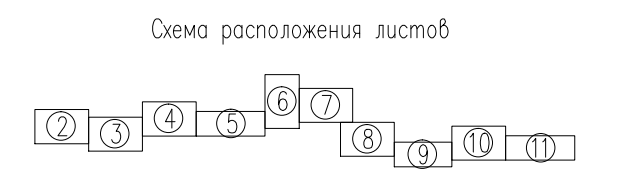23:4:102090013186 - кадастровый номер земельного участка
23:4:10209001 - кадастровый номер кадастрового квартала



Примечание:
1. Топографическая съемка М 1:500
выполнена ЗАО "Стройинженнинг" май 2020г.
2. Система координат -МСК-23
3. Система высот - Балтийская 1977г.
4. Сплошные горизонталы проведены через 0.5 м

СТ3319-431.01-ППТ.2.1					
Распределительный газопровод высокого давления от х. Саратовского го х. Калининского Братского сельского поселения					
Изм.	Колуч.	Лист	Игол.	Подпись	Дата
Разработал	Курченко	05.20			
Нач. отдела	Капустин	05.20			
Н.контр.	Пошнева	05.20			
ГИП	Левыкина	05.20			
Материалы по обоснованию проекта планировки территории				Стадия	Лист
				П	11
Схема использования территории в период подготовки проекта планировки территории 1:1000				СТРОЙ-ИНЖЕНЕРИНГ	

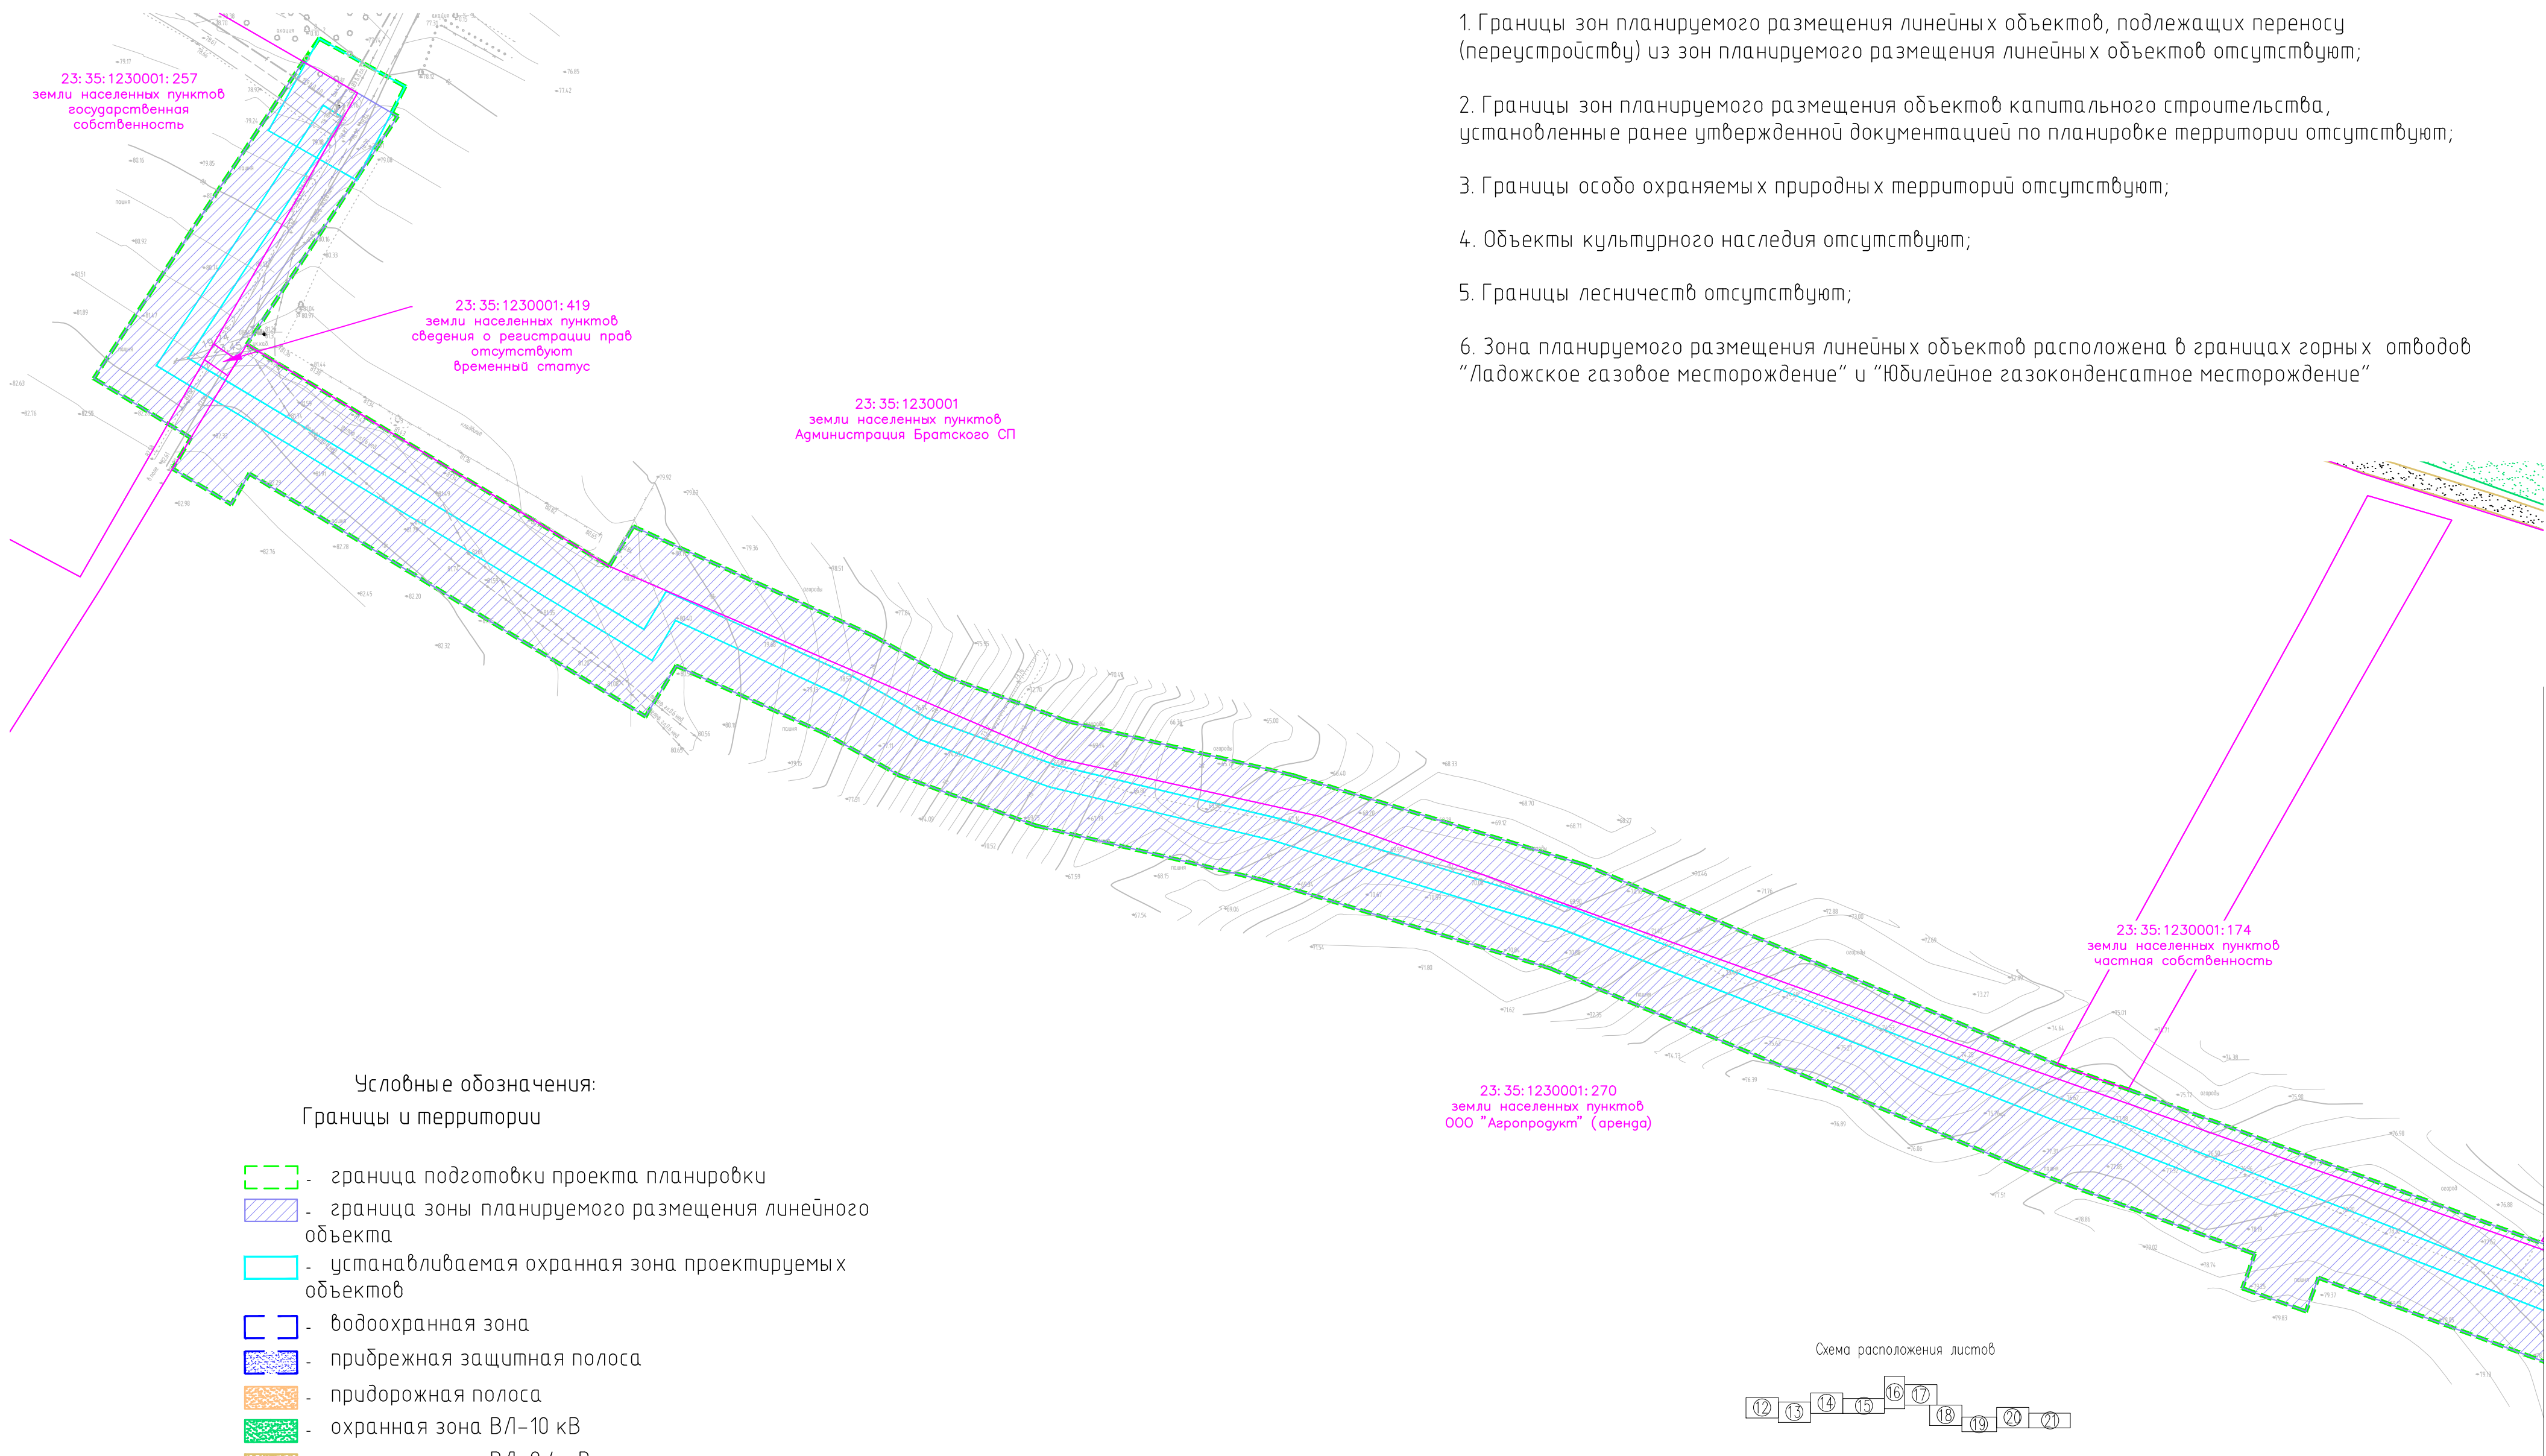







Условные обозначения:
Границы и территории

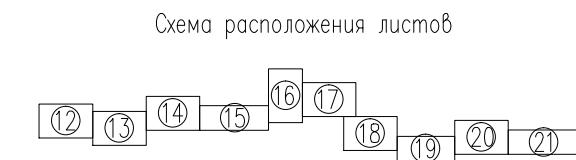- граница подготовки проекта планировки
- граница зоны планируемого размещения линейного объекта
- устанавливаемая охрannая зона проектируемых объектов
- водоохранная зона
- прибрежная защитная полоса
- придорожная полоса
- охрannая зона ВЛ-10 кВ
- охрannая зона ВЛ-0.4 кВ
- граница населенного пункта хутор Калининский
- граница населенного пункта хутор Саратовский
- границы земельных участков согласно сведениям ЕГРН


23:41:0209001:3186 - кадастровый номер земельного участка
23:41:0209001 - кадастровый номер кадастрового квартала

- Примечание:
- Топографическая съемка М 1:500 выполнена ЗАО "Стройинжиниринг" май 2020г.
 - Система координат - МСК-23
 - Система высот - Балтийская 1977г.
 - Сплошные горизонталы проведены через 0.5 м



						СТ3319-431.01-ППТ.2.1			
						Распределительный газопровод высокого давления от х. Саратовского до х. Калининского Братского сельского поселения			
Изм.	Код.уч.	Лист	№доп.	Подпись	Дата	Материалы по обоснованию проекта планировки территории	Стадия	Лист	Листов
Разработал		Курченко			05.20		п	12	
Нач.отдела		Капустин			05.20	Схема границ зон с особыми условиями использования территорий, особо охраняемых природных территорий, лесничеств. Схема границ территорий, подверженных риску возникновения чрезвычайных ситуаций природного и техногенного характера 1:1000	 СТРОЙ-ИНЖЕНИРИНГ		
Н.контр.		Пошнева			05.20				
ГИП		Левещкая			05.20				

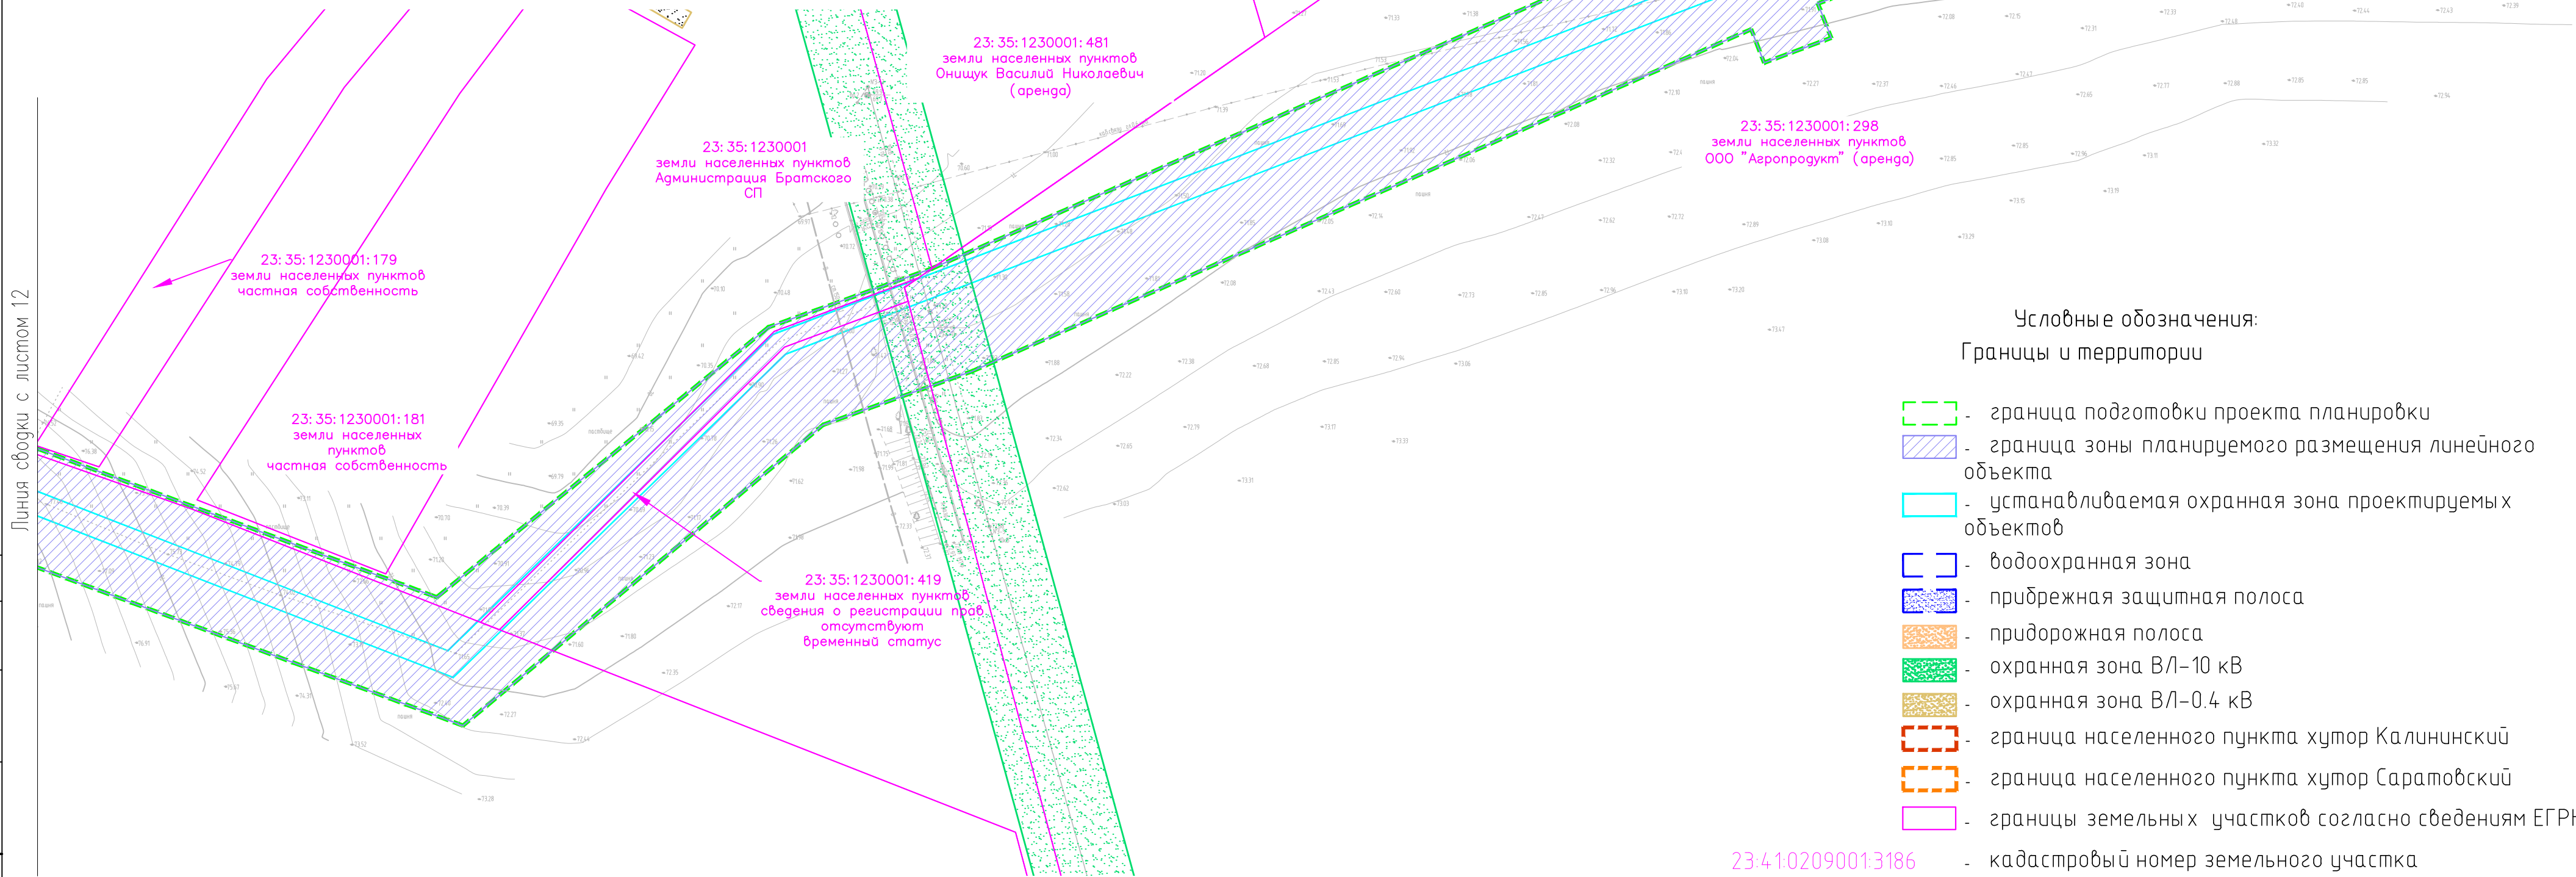1. Границы зон планируемого размещения линейных объектов, подлежащих переносу (переустройству) из зон планируемого размещения линейных объектов отсутствуют;
2. Границы зон планируемого размещения объектов капитального строительства, установленные ранее утвержденной документацией по планировке территории отсутствуют;
3. Границы особо охраняемых природных территорий отсутствуют;
4. Объекты культурного наследия отсутствуют;
5. Границы лесничеств отсутствуют;
6. Зона планируемого размещения линейных объектов расположена в границах горных отводов "Ладожское газовое месторождение" и "Юбилейное газоконденсатное месторождение"



Условные обозначения:
Границы и территории

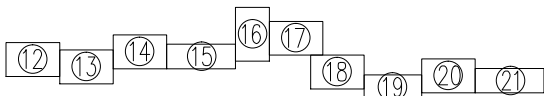
- граница подготовки проекта планировки
- граница зоны планируемого размещения линейного объекта
- устанавливаемая охранная зона проектируемых объектов
- водоохранная зона
- прибрежная защитная полоса
- придорожная полоса
- охранная зона ВЛ-10 кВ
- охранная зона ВЛ-0.4 кВ
- граница населенного пункта хутор Калининский
- граница населенного пункта хутор Саратовский
- границы земельных участков согласно сведениям ЕГРН






- 23:4:10209001:3186 - кадастровый номер земельного участка
- 23:4:10209001 - кадастровый номер кадастрового квартала

Примечание:

1. Топографическая съемка М 1:500
выполнена ЗАО "Стройинжиниринг" май 2020г.
2. Система координат -МСК-23
3. Система высот - Балтийская 1977г.
4. Сплошные горизонталы проведены через 0.5 м

Схема расположения листов



						СТ3319-431.01-ППТ.2.1			
						Распределительный газопровод высокого давления от х. Саратовского до х. Калининского Братского сельского поселения			
Изм.	Код.уч.	Лист	Ндк	Подпись	Дата	Материалы по обоснованию проекта планировки территории	Стадия	Лист	Листов
Разработал	Курченко				05.20		п	13	
Нач.отдела	Капустин				05.20	Схема границ зон с особыми условиями использования территорий, особо охраняемых природных территорий, лесничеств. Схема границ территорий, подверженных рисуку возникновения чрезвычайных ситуаций природного и техногенного характера 1:1000			СТРОЙ- ИНЖЕНИРИНГ
Н.контр.	Пошнева				05.20				
ГИП	Левицкая				05.20				


Линия сдочки с листом 13

Согласовано

Инд. № подл.	Подп. и дата	Взам. инд. №

1. Границы зон планируемого размещения линейных объектов, подлежащих переносу (перестройству) из зон планируемого размещения линейных объектов отсутствуют;
2. Границы зон планируемого размещения объектов капитального строительства, установленные ранее утвержденной документацией по планировке территории отсутствуют;
3. Границы особо охраняемых природных территорий отсутствуют;
4. Объекты культурного наследия отсутствуют;
5. Границы лесничеств отсутствуют;
6. Зона планируемого размещения линейных объектов расположена в границах горных отводов "Ладожское газовое месторождение" и "Юбилейное газоконденсатное месторождение"

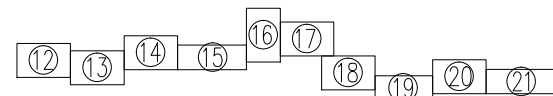Схема расположения листов



Примечания:

1. Топографическая съемка М 1:500 выполнена ЗАО "Стройинжиниринг" май 2020г.
2. Система координат - МСК-23
3. Система высот - Балтийская 1977г.
4. Сплошные горизонталы проведены через 0.5 м

- граница подготовки проекта планировки
- граница зоны планируемого размещения линейного объекта
- устанавливаемая охранный зона проектируемых объектов
- водоохранная зона
- прибрежная защитная полоса
- придорожная полоса
- охранный зона ВЛ-10 кВ
- охранный зона ВЛ-0.4 кВ
- ОАН курганная территория которая находится в границе исследованного землеотвода
- ОАН курган КГ "Возрождение 1"
- граница территории ОАН курган КГ "Возрождение 1"
- граница охранный зоны ОАН курган КГ "Возрождение 1"
- граница населенного пункта хутор Калининский
- граница населенного пункта хутор Саратовский
- границы земельных участков согласно сведениям ЕГРН
- кадастровый номер земельного участка
- кадастровый номер кадастрового квартала






23:410209001:3186
23:410209001


23:35:1001002:227
Земли промышленности, энергетики, транспорта, связи...
Собственность РФ
ПАО Газпром (аренда)

23:35:1230001:419
земли населенных пунктов
сведения о регистрации прав
отсутствуют
временный статус

23:35:1230001:269
земли населенных пунктов
Подольня Людмила Георгиевна
(аренда)

Линия сдочки с листом 15

						СТ3319–431.01–ППТ.2.1				
						Распределительный газопровод высокого давления от х. Саратовского до х. Калининского Братского сельского поселения				
Изм.	Кол.уч.	Лист	№ док.	Подпись	Дата	Материалы по обоснованию проекта планировки территории		Статус	Лист	Листов
Разработал	Куриченко				05.20			П	14	
Нач.отдела	Капустин				05.20					
						Схема границ зон с особыми условиями использования территорий, особо охраняемых природных территорий, лесничеств. Схема границ территорий, подверженных риску возникновения чрезвычайных ситуаций природного и техногенного характера 1:1000			СТРОЙ-ИНЖИНИРИНГ	
Н.контр.	Пошнева				05.20					
ГИП	Левыцкая				05.20					

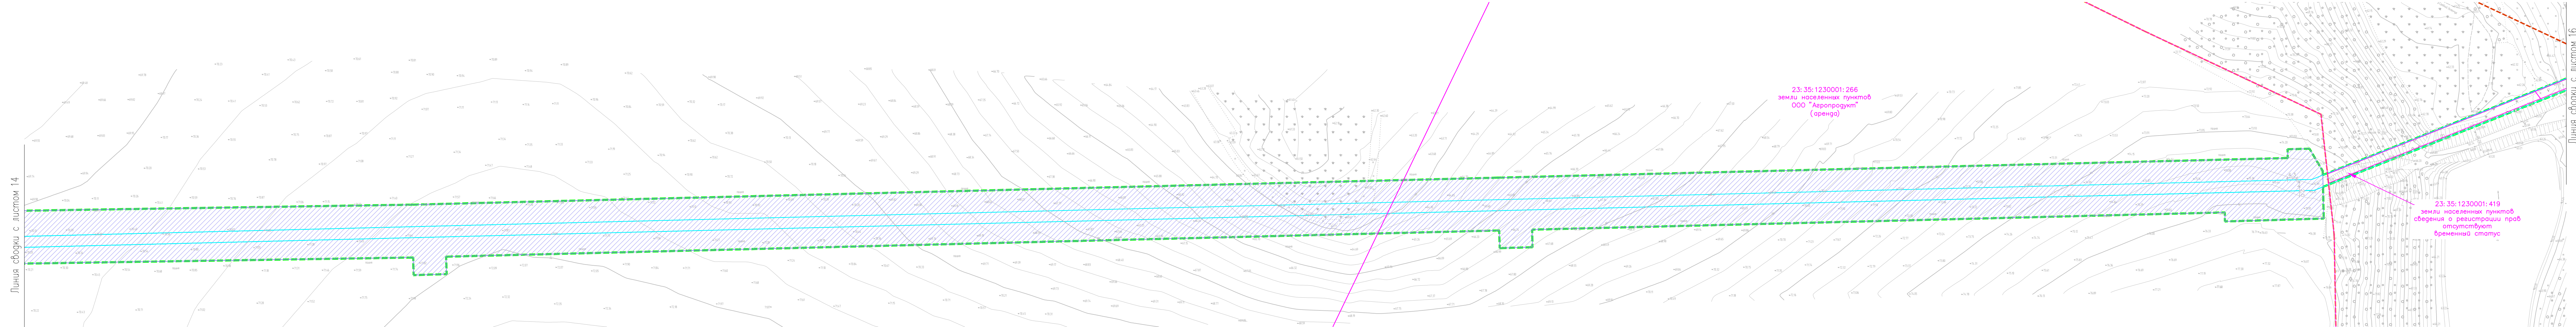

Условные обозначения:

Границы и территории

- граница подготовки проекта планировки
- граница зоны планируемого размещения линейного объекта
- устанавливаемая охранная зона проектируемых объектов
- водоохранная зона
- прибрежная защитная полоса
- придорожная полоса
- охранная зона ВЛ-10 кВ
- охранная зона ВЛ-0.4 кВ
- граница населенного пункта хутор Калининский
- граница населенного пункта хутор Саратовский
- границы земельных участков согласно сведениям ЕГРН
- кадастровый номер земельного участка
- кадастровый номер кадастрового квартала

23:410209001:3186


23:410209001

- Границы зон планируемого размещения линейных объектов, подлежащих переносу (перестройству) из зон планируемого размещения линейных объектов отсутствуют;
- Границы зон планируемого размещения объектов капитального строительства, установленные ранее утвержденной документацией по планировке территории отсутствуют;
- Границы особо охраняемых природных территорий отсутствуют;
- Объекты культурного наследия отсутствуют;
- Границы лесничеств отсутствуют;
- Зона планируемого размещения линейных объектов расположена в границах горных отбодов "Ладожское газовое месторождение" и "Юбилейное газоконденсатное месторождение"

Примечание:

- Топографическая съемка М 1:500 выполнена ЗАО "Стройинжениринг" май 2020г.
- Система координат - МСК-23
- Система высот - Балтийская 1977г.
- Сплошные горизонталы проведены через 0.5 м

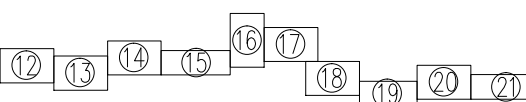
Схема расположения листов



СТ3319-431.01-ППТ.2.1					
Распределительный газопровод высокого давления от х. Саратовского до х. Калининского Братского сельского поселения					
Изм.	Колуч.	Лист	Ирек.	Подпись	Дата
Разработал	Курченко	05.20			
Нач. отдела	Капустин	05.20			
Н.контр.	Пошнев	05.20			
ГИП	Левыш	05.20			
Материалы по обоснованию проекта планировки территории				Стадия	Лист
				П	15
Схема границ зон с особыми условиями использования территорий, особо охраняемых природных территорий, лесничеств, схема границ территорий, подверженных риску возникновения чрезвычайных ситуаций природного и техногенного характера 1:1000				СТРОЙ-ИНЖЕНЕРИНГ	

СТ3319-431.01-ППТ.2.1 Л12-21(1).dwg

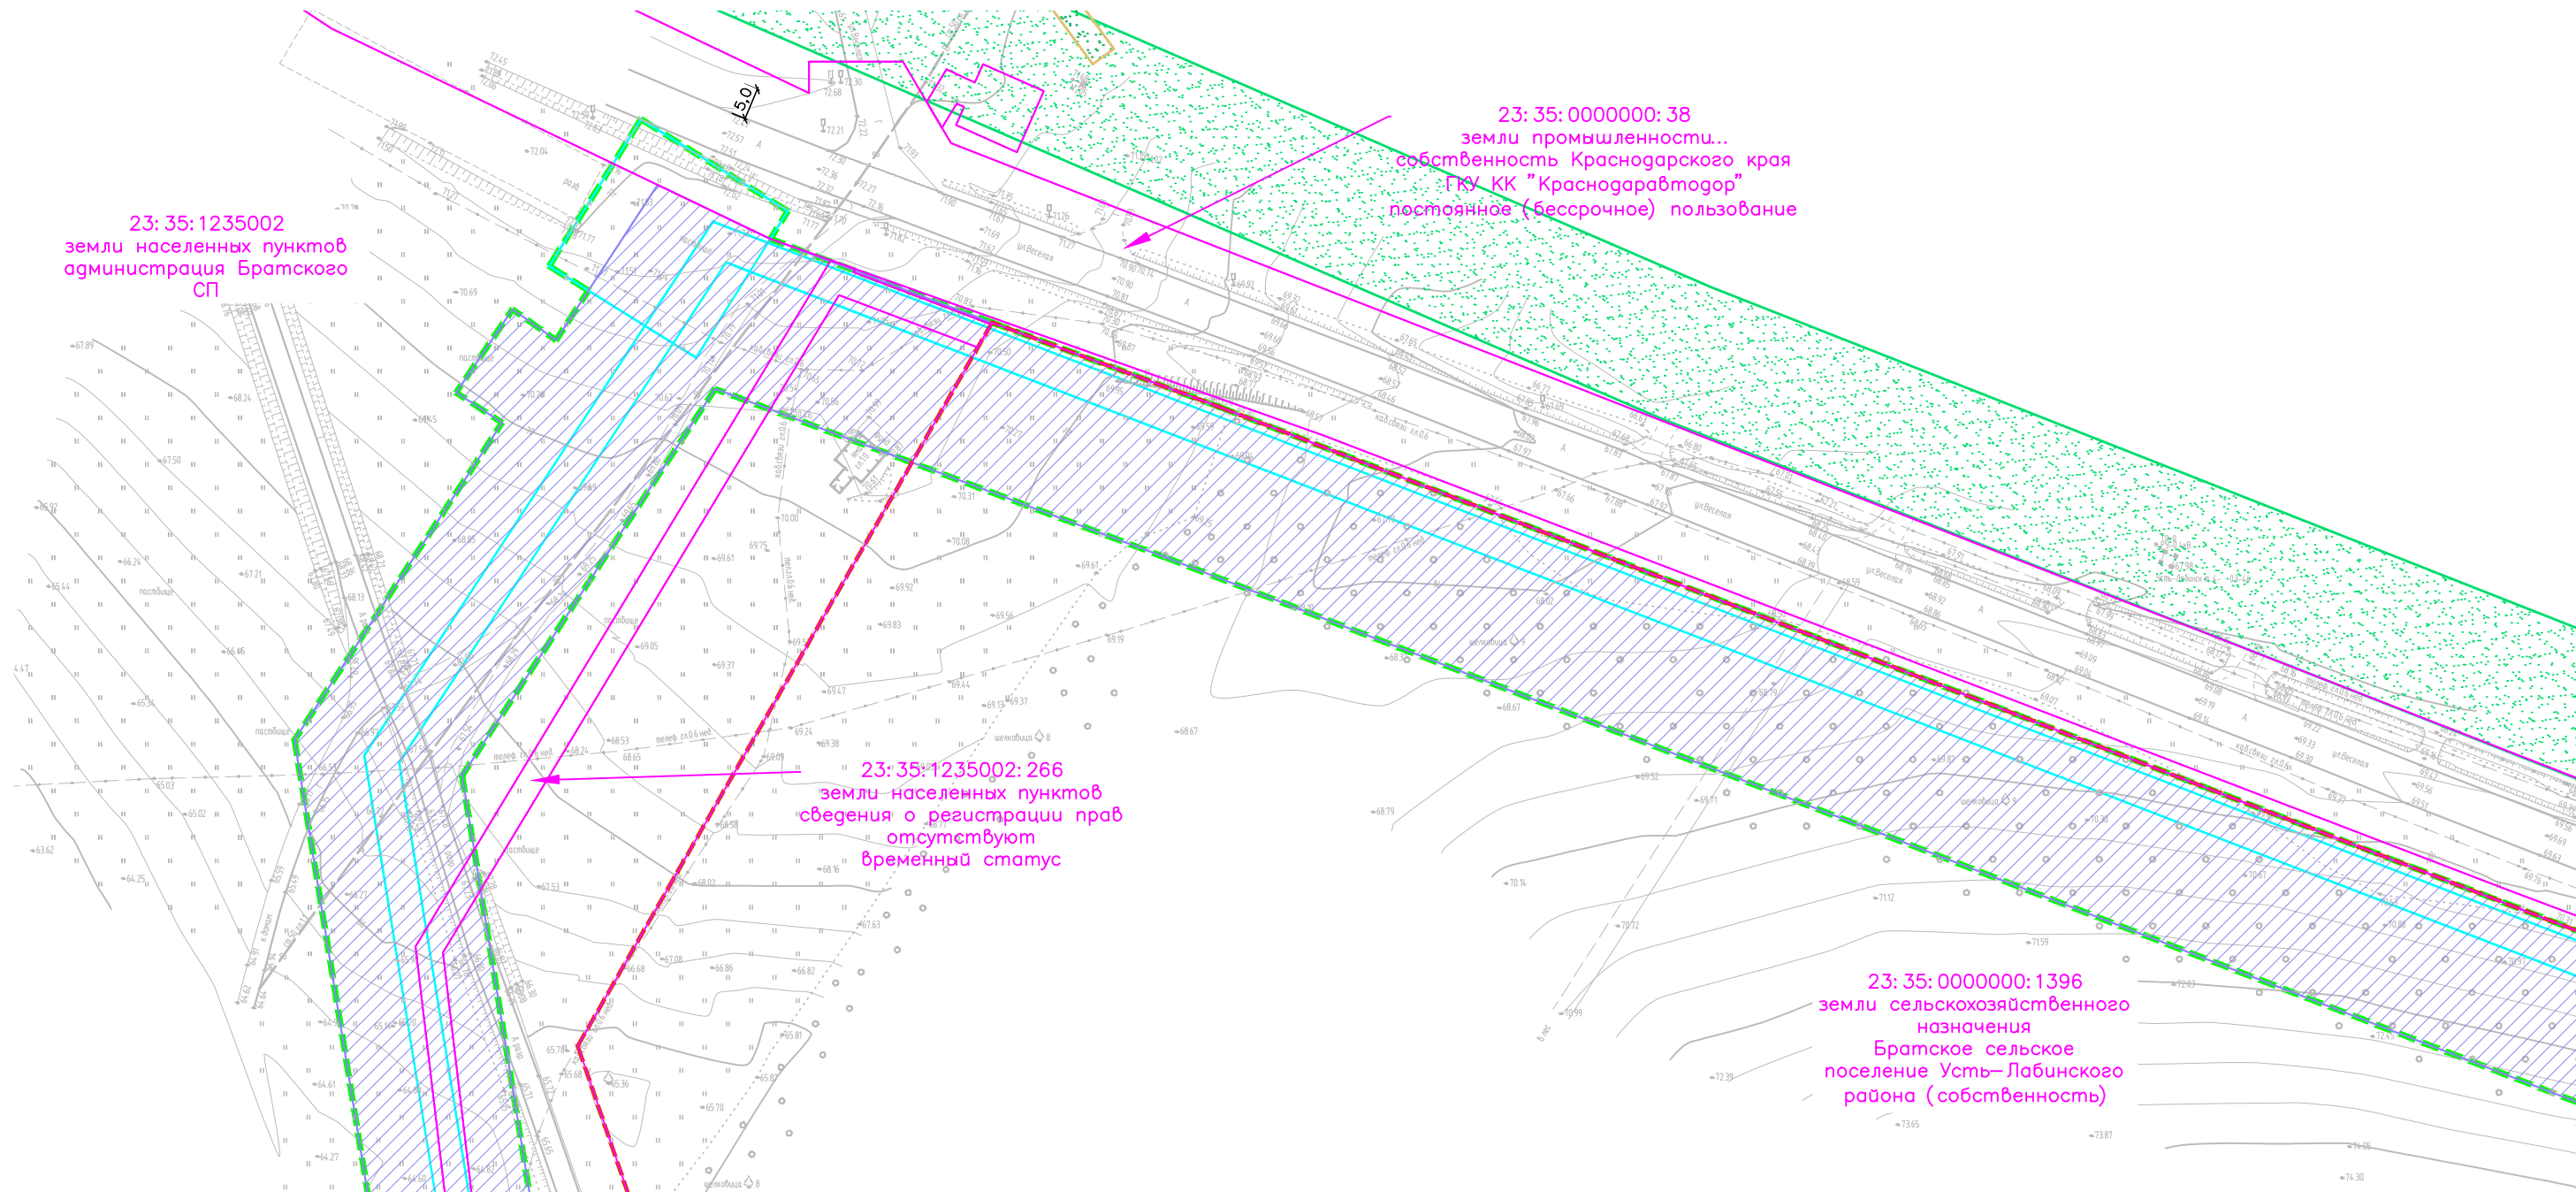Формат А4x6




Условные обозначения:
Границы и территории

- граница подготовки проекта планировки
- граница зоны планируемого размещения линейного объекта
- устанавливаемая охранная зона проектируемых объектов
- водоохранная зона
- прибрежная защитная полоса
- придорожная полоса
- охранная зона ВЛ-10 кВ
- охранная зона ВЛ-0.4 кВ
- граница населенного пункта хутор Калининский
- граница населенного пункта хутор Саратовский
- границы земельных участков согласно сведениям ЕГРН

- 23:4102090013186 - кадастровый номер земельного участка
- 23:410209001 - кадастровый номер кадастрового квартала

- Границы зон планируемого размещения линейных объектов, подлежащих переносу (переустройству) из зон планируемого размещения линейных объектов отсутствуют;
- Границы зон планируемого размещения объектов капитального строительства, установленные ранее утвержденной документацией по планировке территории отсутствуют;
- Границы особо охраняемых природных территорий отсутствуют;
- Объекты культурного наследия отсутствуют;
- Границы лесничеств отсутствуют;
- Зона планируемого размещения линейных объектов расположена в границах горных отводов "Ладжское газовое месторождение" и "Юбилейное газоконденсатное месторождение"

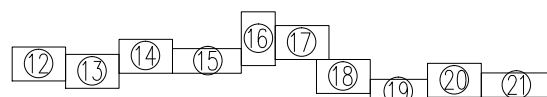
Схема расположения листов



Примечание:

- Топографическая съемка М 1:500 выполнена ЗАО "Стройинжиниринг" май 2020г.
- Система координат - МСК-23
- Система высот - Балтийская 1977г.
- Сплошные горизонталы пробраны через 0.5 м

СТ3319-431.01-ППТ.2.1					
Распределительный газопровод высокого давления от х. Саратовского до х. Калининского Братского сельского поселения					
Изм.	Колуч.	Лист	Нрк.	Подпись	Дата
Разработал	Курченко	05.20			
Нач.отдела	Капустин	05.20			
Н.контр.	Пошнева	05.20			
ГИП	Левницкая	05.20			
Материалы по обоснованию проекта планировки территории				Статус	Лист
				п	16
Схема границ зон с особыми условиями использования территорий, особо охраняемых природных территорий, лесничеств. Схема границ территорий, подверженных риску возникновения чрезвычайных ситуаций природного и техногенного характера 1:1000				СТРОЙ-ИНЖЕНИРИНГ	

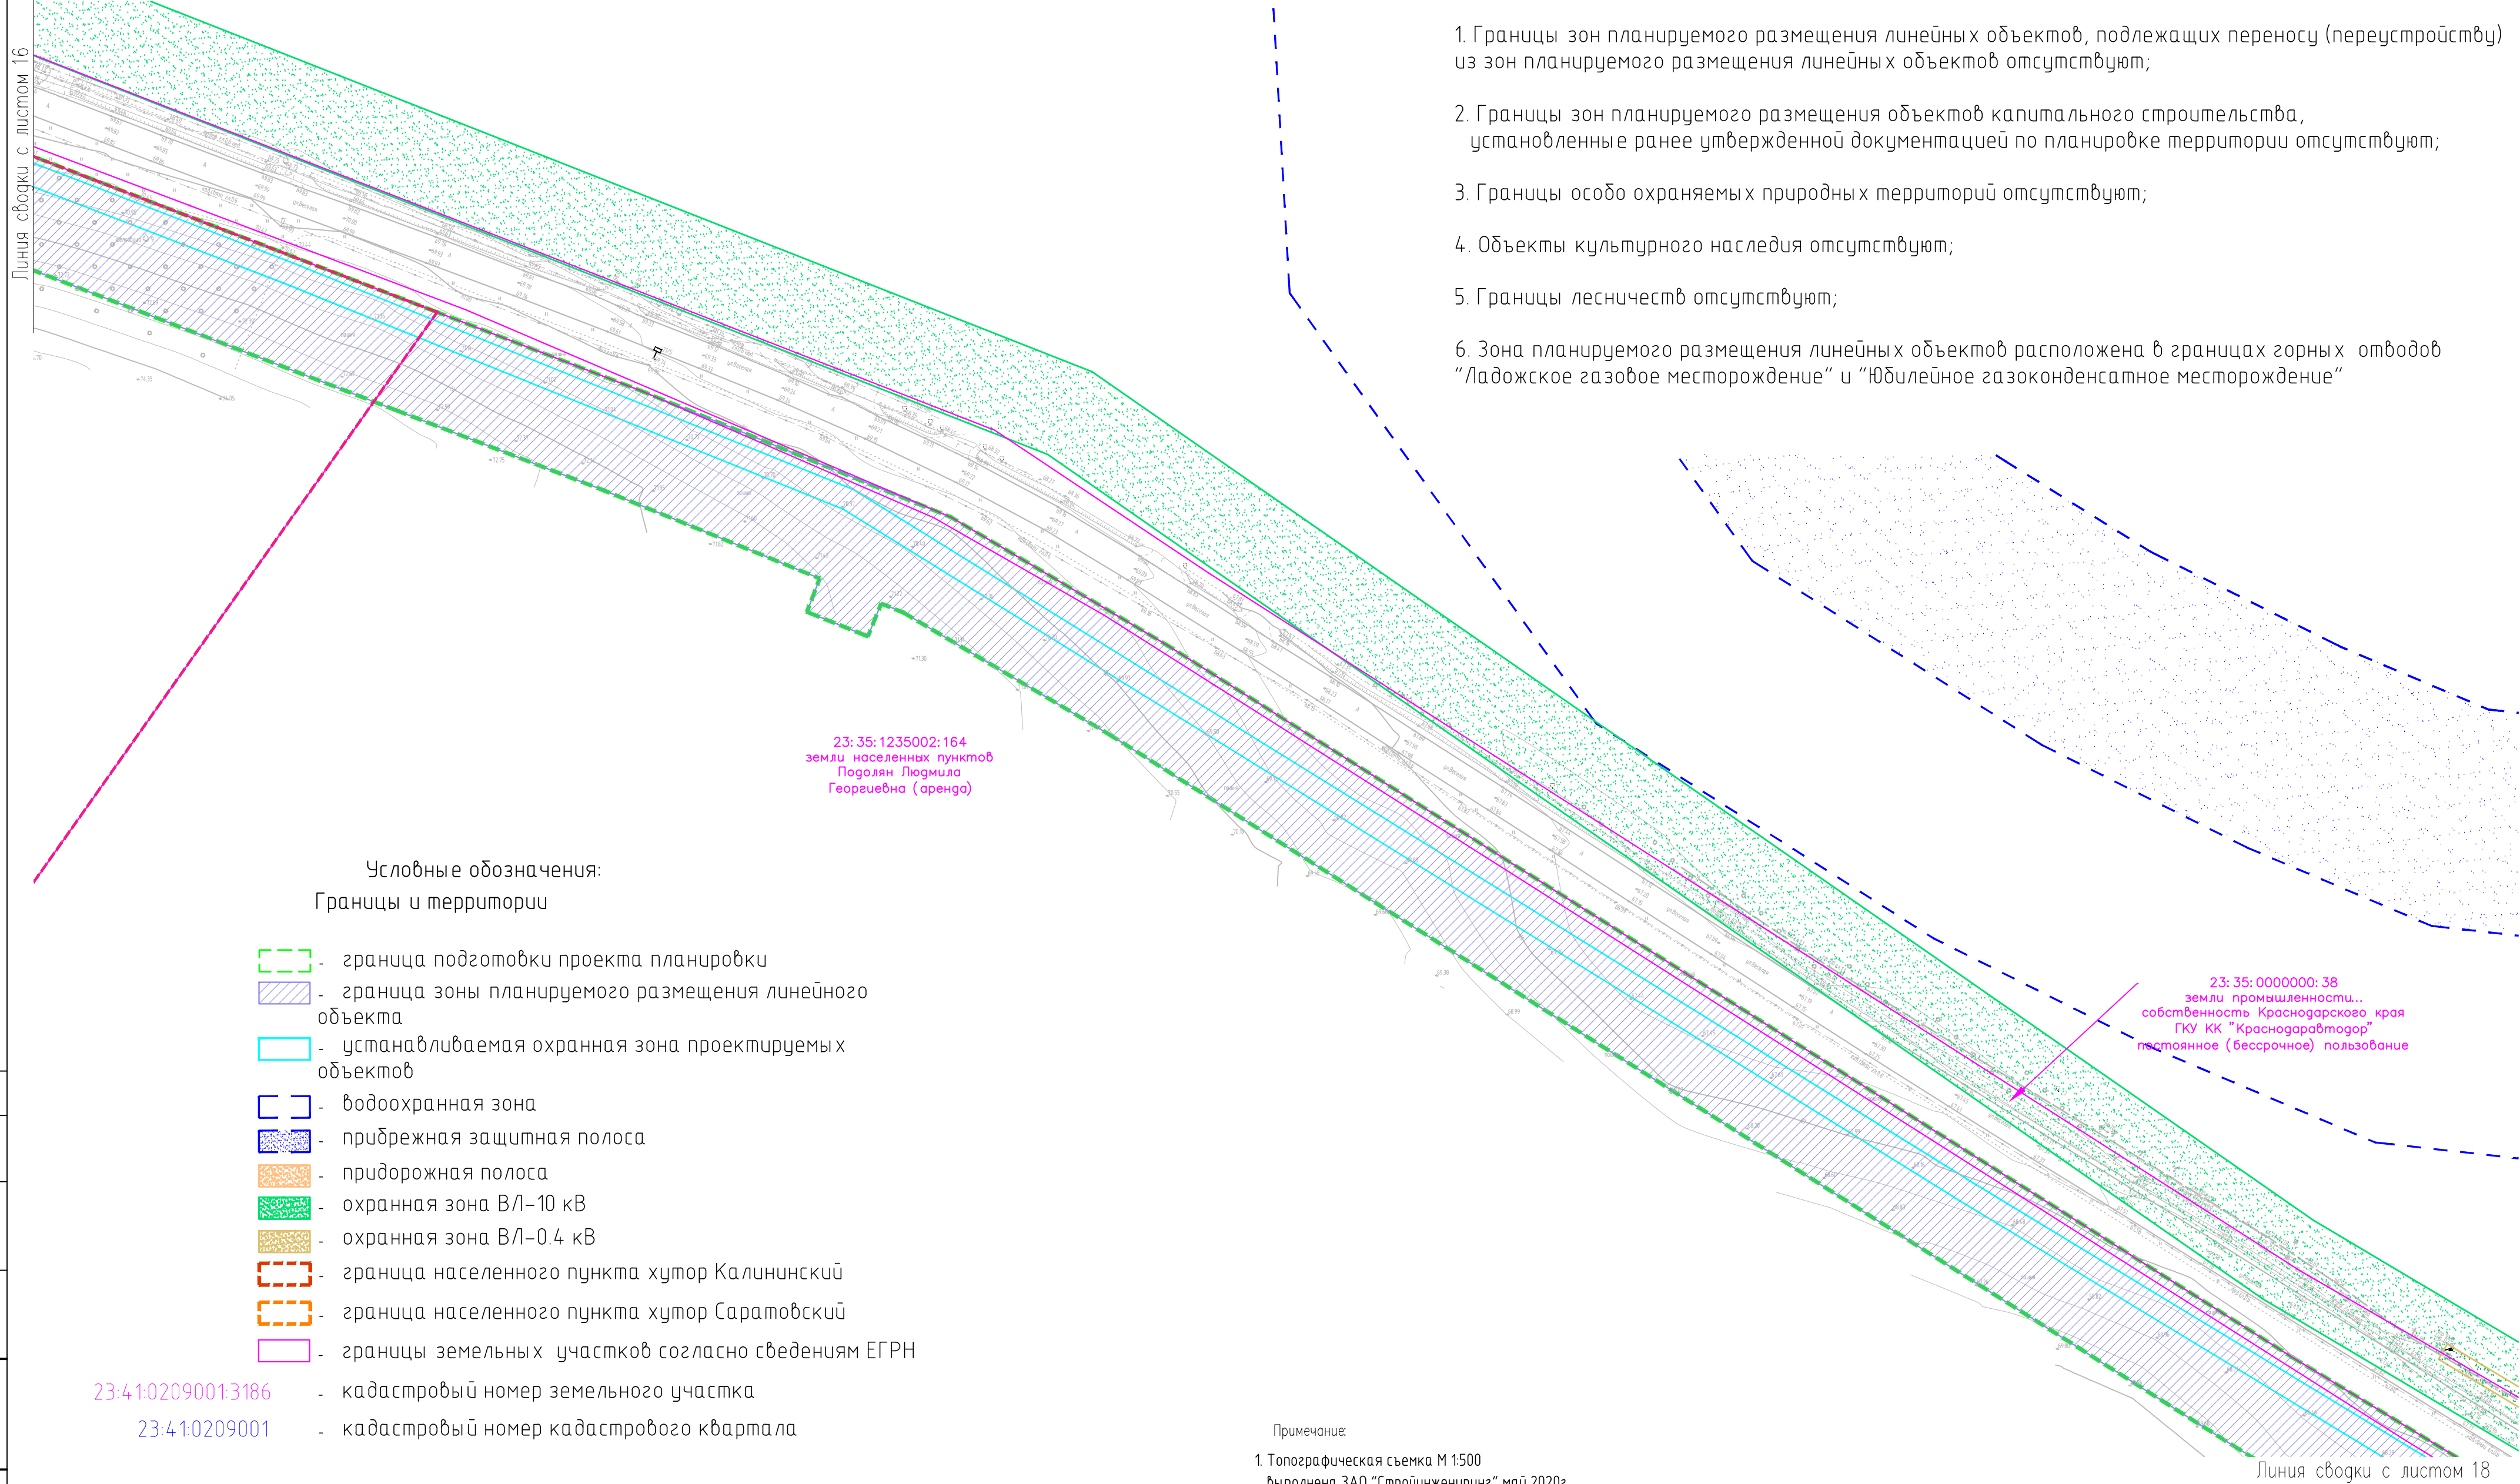


Условные обозначения:
Границы и территории






- граница подготовки проекта планировки
- граница зоны планируемого размещения линейного объекта
- устанавливаемая охрannая зона проектируемых объектов
- водоохранная зона
- прибрежная защитная полоса
- придорожная полоса
- охрannая зона ВЛ-10 кВ
- охрannая зона ВЛ-0.4 кВ
- граница населенного пункта хутор Калининский
- граница населенного пункта хутор Саратовский
- границы земельных участков согласно сведениям ЕГРН

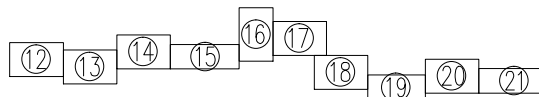23:41:0209001:3186 - кадастровый номер земельного участка
23:41:0209001 - кадастровый номер кадастрового квартала

- Примечание:
- Топографическая съемка М 1:500
выполнена ЗАО "Стройинженеринг" май 2020г.
 - Система координат -МСК-23
 - Система высот - Балтийская 1977г.
 - Сплошные горизонталы проведены через 0.5 м


Схема расположения листов




						СТ3319-431.01-ППТ.2.1			
						Распределительный газопровод высокого давления от х. Саратовского до х. Калининского Братского сельского поселения			
Изм.	Колуч.	Лист	Ндок.	Подпись	Дата	Материалы по обоснованию проекта планировки территории	Стадия	Лист	Листов
Разработал	Курченко				05.20		п	17	
Нач.отдела	Капустин				05.20	Схема границ зон с особыми условиями использования территорий, особо охраняемых природных территорий, лесничеств. Схема границ территорий, подверженных рисуку возникновения чрезвычайных ситуаций природного и техногенного характера 1:1000			
Н.контр.	Пошнева				05.20				
ГИП	Левицкая				05.20				
СТ3319-431.01-ППТ. 2.1 П12-011.dwg						Формат А2			

Условные обозначения:
Границы и территории

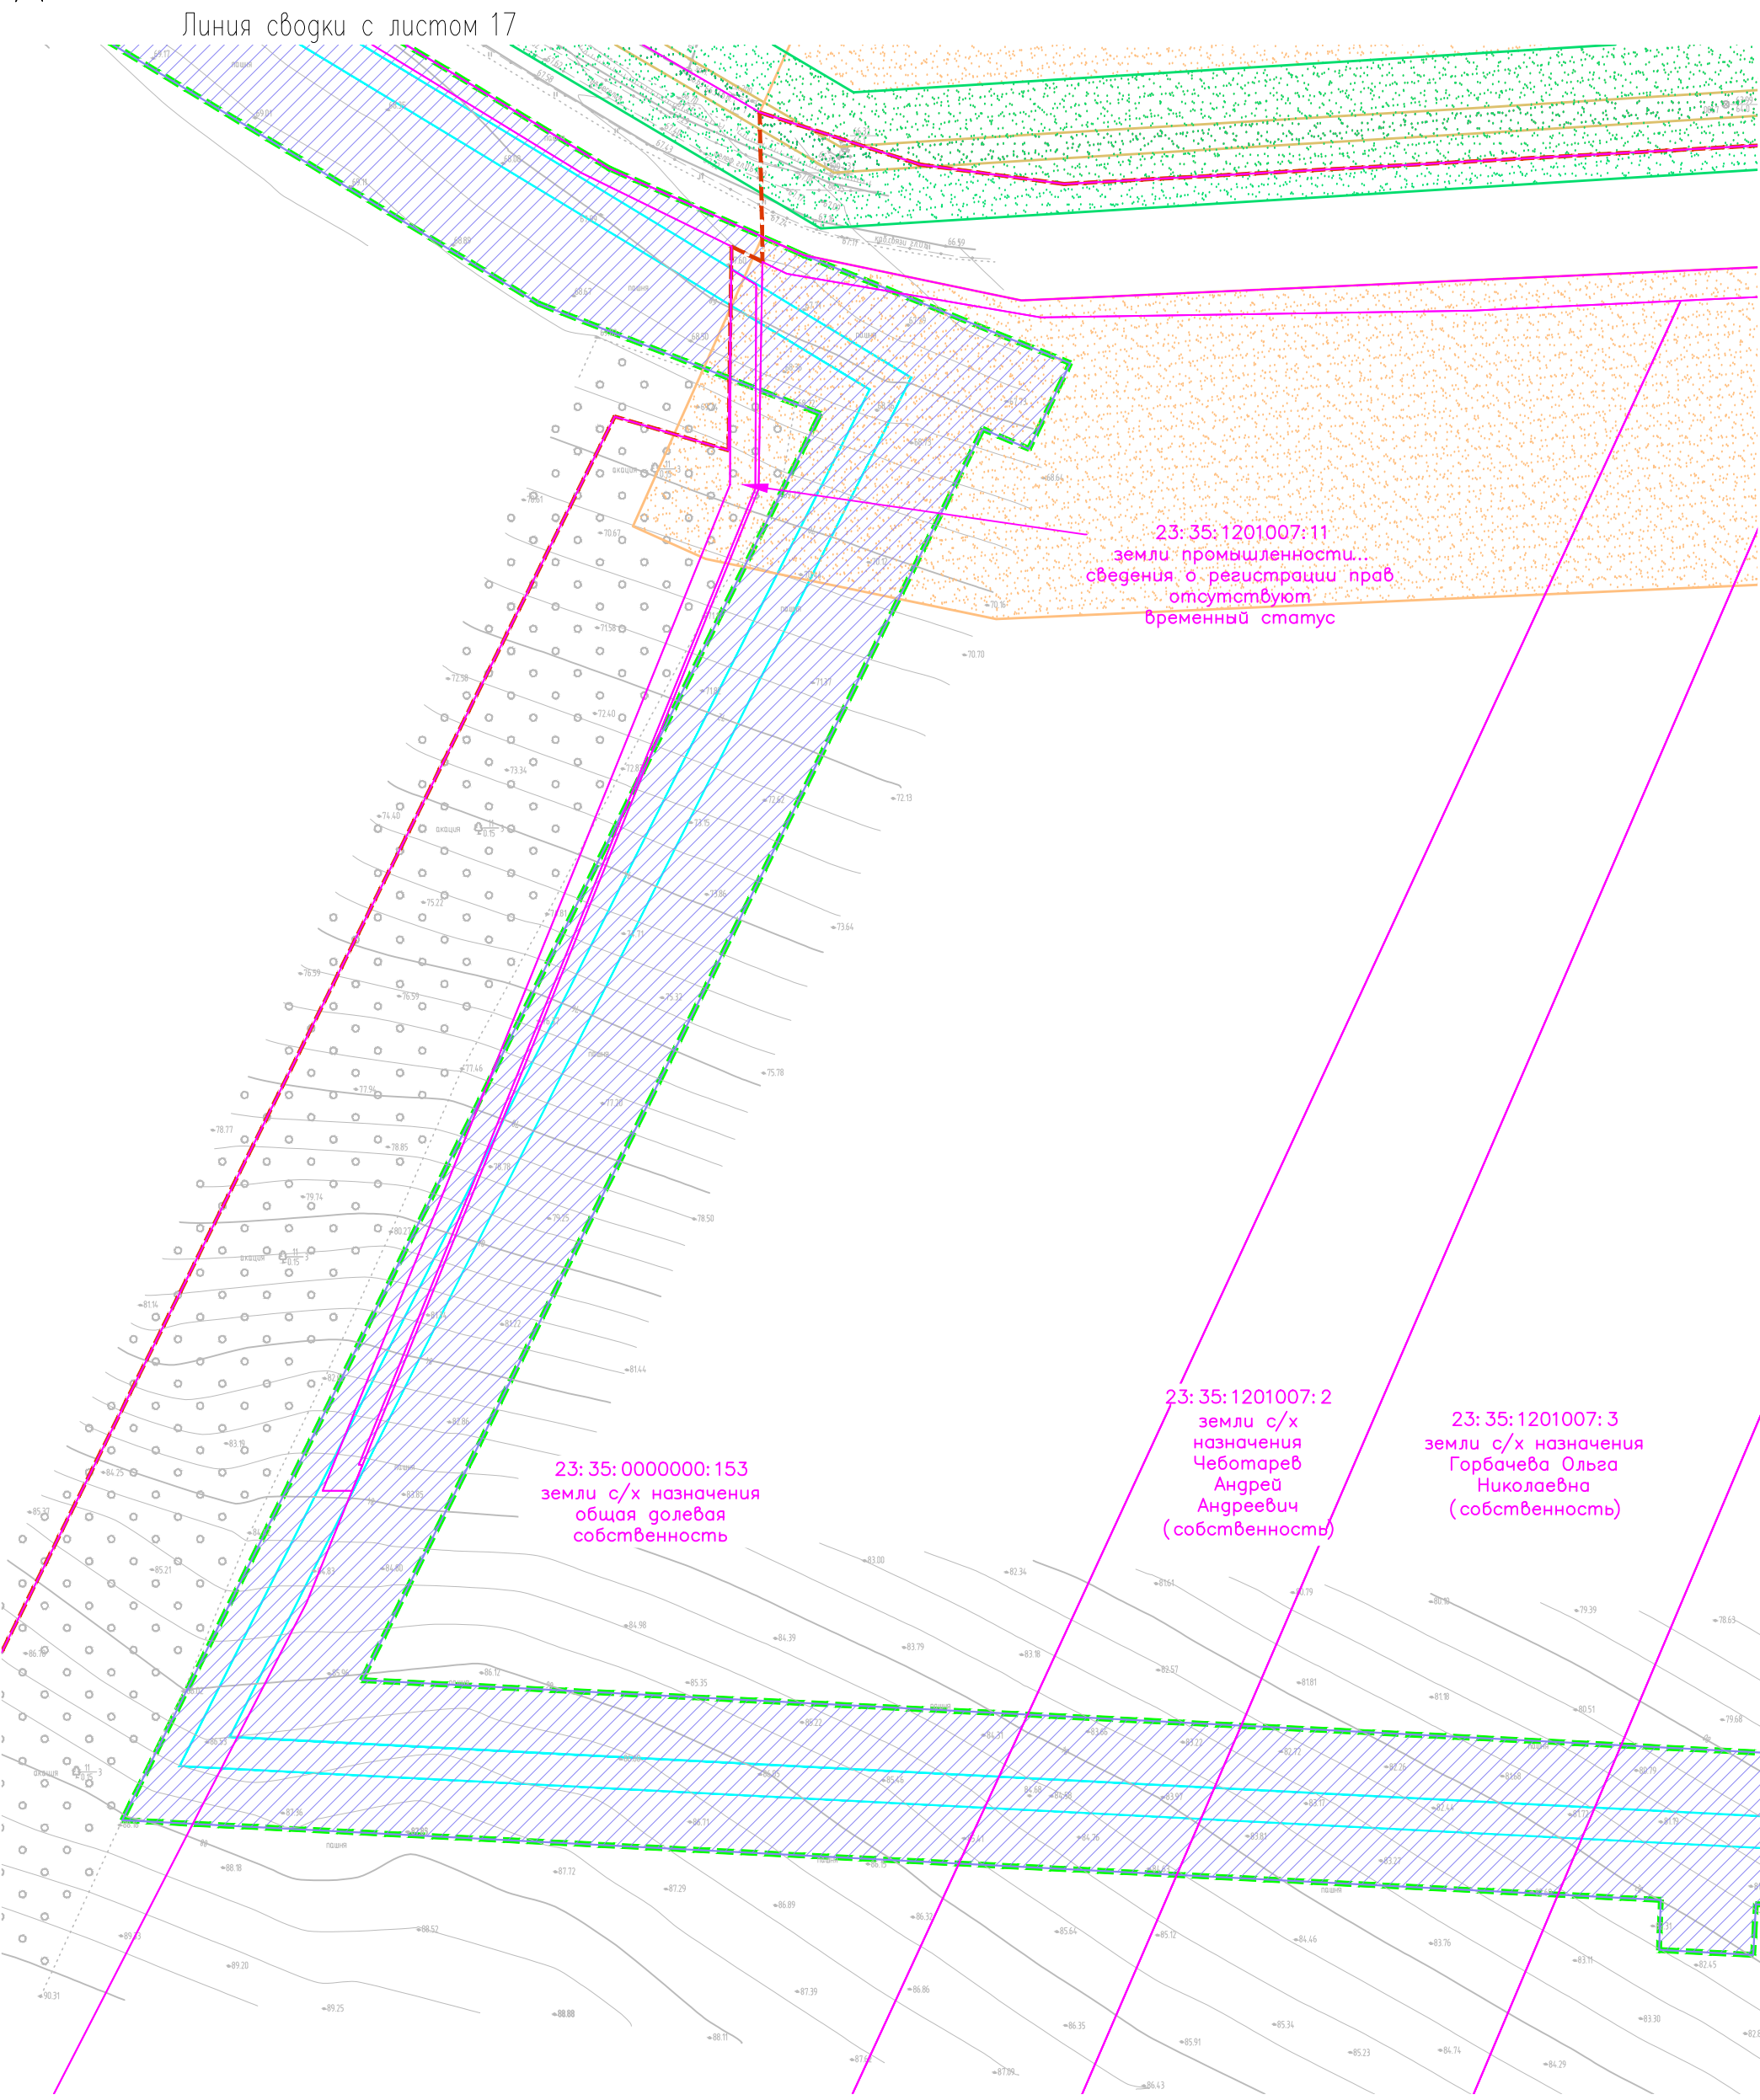
- граница подготовки проекта планировки
- граница зоны планируемого размещения линейного объекта
- устанавливаемая охранная зона проектируемых объектов
- водоохранная зона
- прибрежная защитная полоса
- придорожная полоса
- охранная зона ВЛ-10 кВ
- охранная зона ВЛ-0.4 кВ
- граница населенного пункта хутор Калининский
- граница населенного пункта хутор Саратовский
- границы земельных участков согласно сведениям ЕГРН
- кадастровый номер земельного участка
- кадастровый номер кадастрового квартала




- Границы зон планируемого размещения линейных объектов, подлежащих переносу (переустройству) из зон планируемого размещения линейных объектов отсутствуют;
- Границы зон планируемого размещения объектов капитального строительства, установленные ранее утвержденной документацией по планировке территории отсутствуют;
- Границы особо охраняемых природных территорий отсутствуют;
- Объекты культурного наследия отсутствуют;
- Границы лесничеств отсутствуют;
- Зона планируемого размещения линейных объектов расположена в границах горных отвалов "Ладожское газовое месторождение" и "Юбилейное газоконденсатное месторождение"

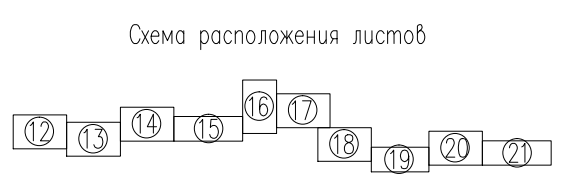

- Примечание:
- Топографическая съемка М 1:500 выполнена ЗАО "Стройинжиниринг" май 2020г.
 - Система координат -МСК-23
 - Система высот - Балтийская 1977г.
 - Сплошные горизонтали проведены через 0.5 м

						СТ3319-431.01-ППТ.2.1				
						Распределительный газопровод высокого давления от х. Саратовского до х. Калининского Братского сельского поселения				
Изм.	Кол.уч.	Лист	Ндк.	Подпись	Дата	Материалы по обоснованию проекта планировки территории		Стадия	Лист	Листов
Разработал	Курченко			<i>Курченко</i>	05.20			п	18	
Нач.отдела	Капустин			<i>Капустин</i>	05.20	Схема границ зон с особыми условиями использования территорий, особо охраняемых природных территорий, лесничеств. Схема границ территорий, подверженных рисуку возникновения чрезвычайных ситуаций природного и техногенного характера 1:1000			СТРОЙ- ИНЖИНИРИНГ	
Н.контр.	Пошнева			<i>Пошнева</i>	05.20					
ГИП	Лебидька			<i>Лебидька</i>	05.20					
СТ3319-431.01-ППТ_2_1_Л12-21(1).dwg						Формат А2				

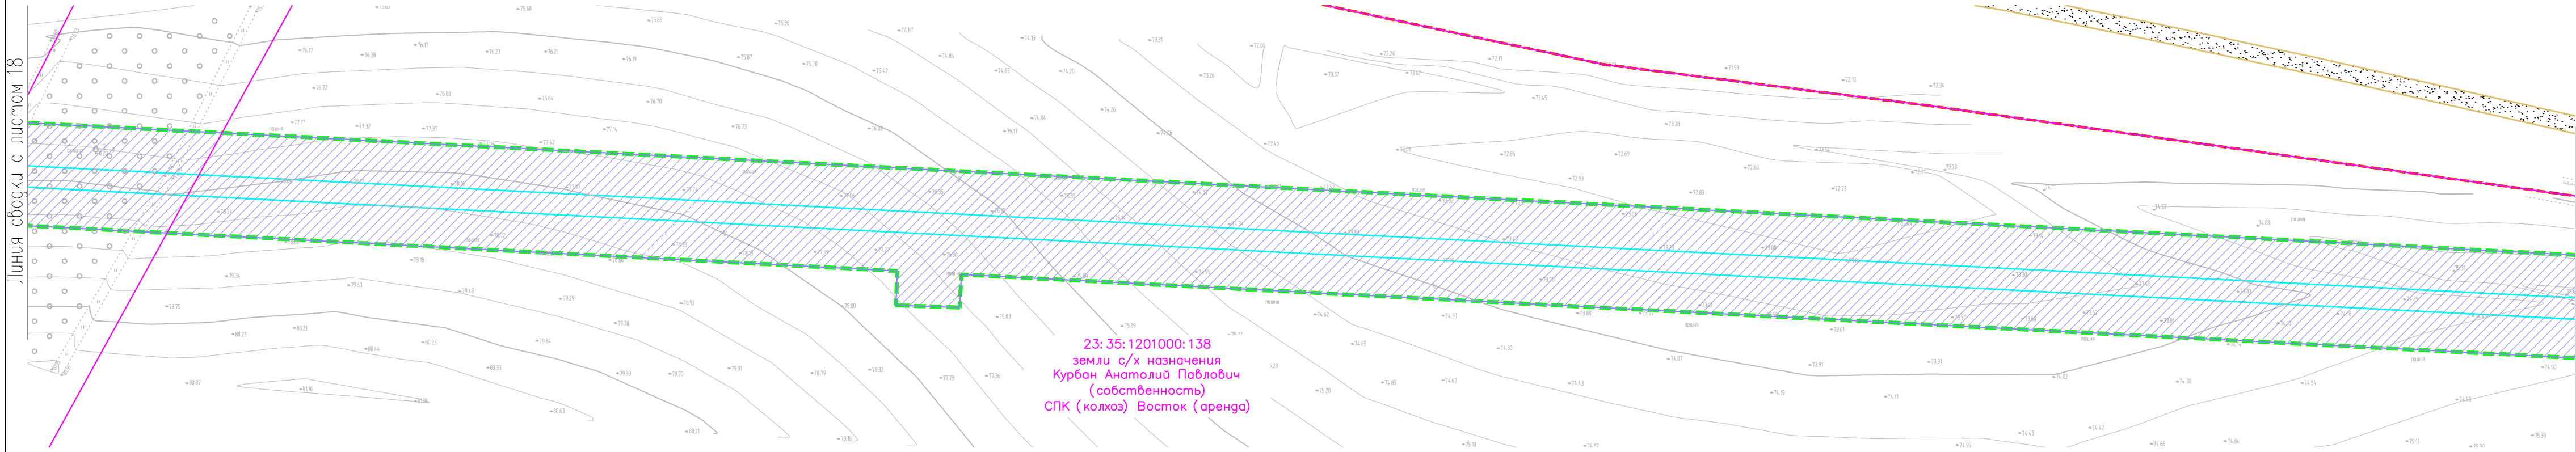


Условные обозначения:
Границы и территории

- граница подготовки проекта планировки
- граница зоны планируемого размещения линейного объекта
- устанавливаемая охранный зона проектируемых объектов
- водоохранная зона
- прибрежная защитная полоса
- придорожная полоса
- охранный зона ВЛ-10 кВ
- охранный зона ВЛ-0.4 кВ
- граница населенного пункта хутор Калининский
- граница населенного пункта хутор Саратовский
- границы земельных участков согласно сведениям ЕГРН





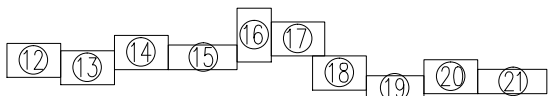
23:41:0209001:3186 - кадастровый номер земельного участка
23:41:0209001 - кадастровый номер кадастрового квартала


- Границы зон планируемого размещения линейных объектов, подлежащих переносу (переустройству) из зон планируемого размещения линейных объектов отсутствуют;
- Границы зон планируемого размещения объектов капитального строительства, установленные ранее утвержденной документацией по планировке территории отсутствуют;
- Границы особо охраняемых природных территорий отсутствуют;
- Объекты культурного наследия отсутствуют;
- Границы лесничеств отсутствуют;
- Зона планируемого размещения линейных объектов расположена в границах горных отводов "Ладожское газовое месторождение" и "Юбилейное газоконденсатное месторождение"

Схема расположения листов



- Примечание:
- Топографическая съемка М 1:500 выполнена ЗАО "Стройинжиниринг" май 2020г.
 - Система координат -МСК-23
 - Система высот - Балтийская 1977г.
 - Сплошные горизонталы проведены через 0.5 м

						СТ3319–431.01– ППТ.2.1			
						Распределительный газопровод высокого давления от х. Саратовского до х. Калининского Братского сельского поселения			
Изм.	Кол.уч.	Лист	№док	Подпись	Дата	Материалы по обоснованию проекта планировки территории	Стадия	Лист	Листов
Разработал	Курченко				05.20		п	19	
Нач.отдела	Капустин				05.20				
						Схема границ зон с особыми условиями использования территорий, особо охраняемых природных территорий, лесничеств. Схема границ территорий, подверженных риску возникновения чрезвычайных ситуаций природного и техногенного характера 1:1000			
Н. контр.	Пошнева				05.20				
ГИП	Левицкая				05.20				

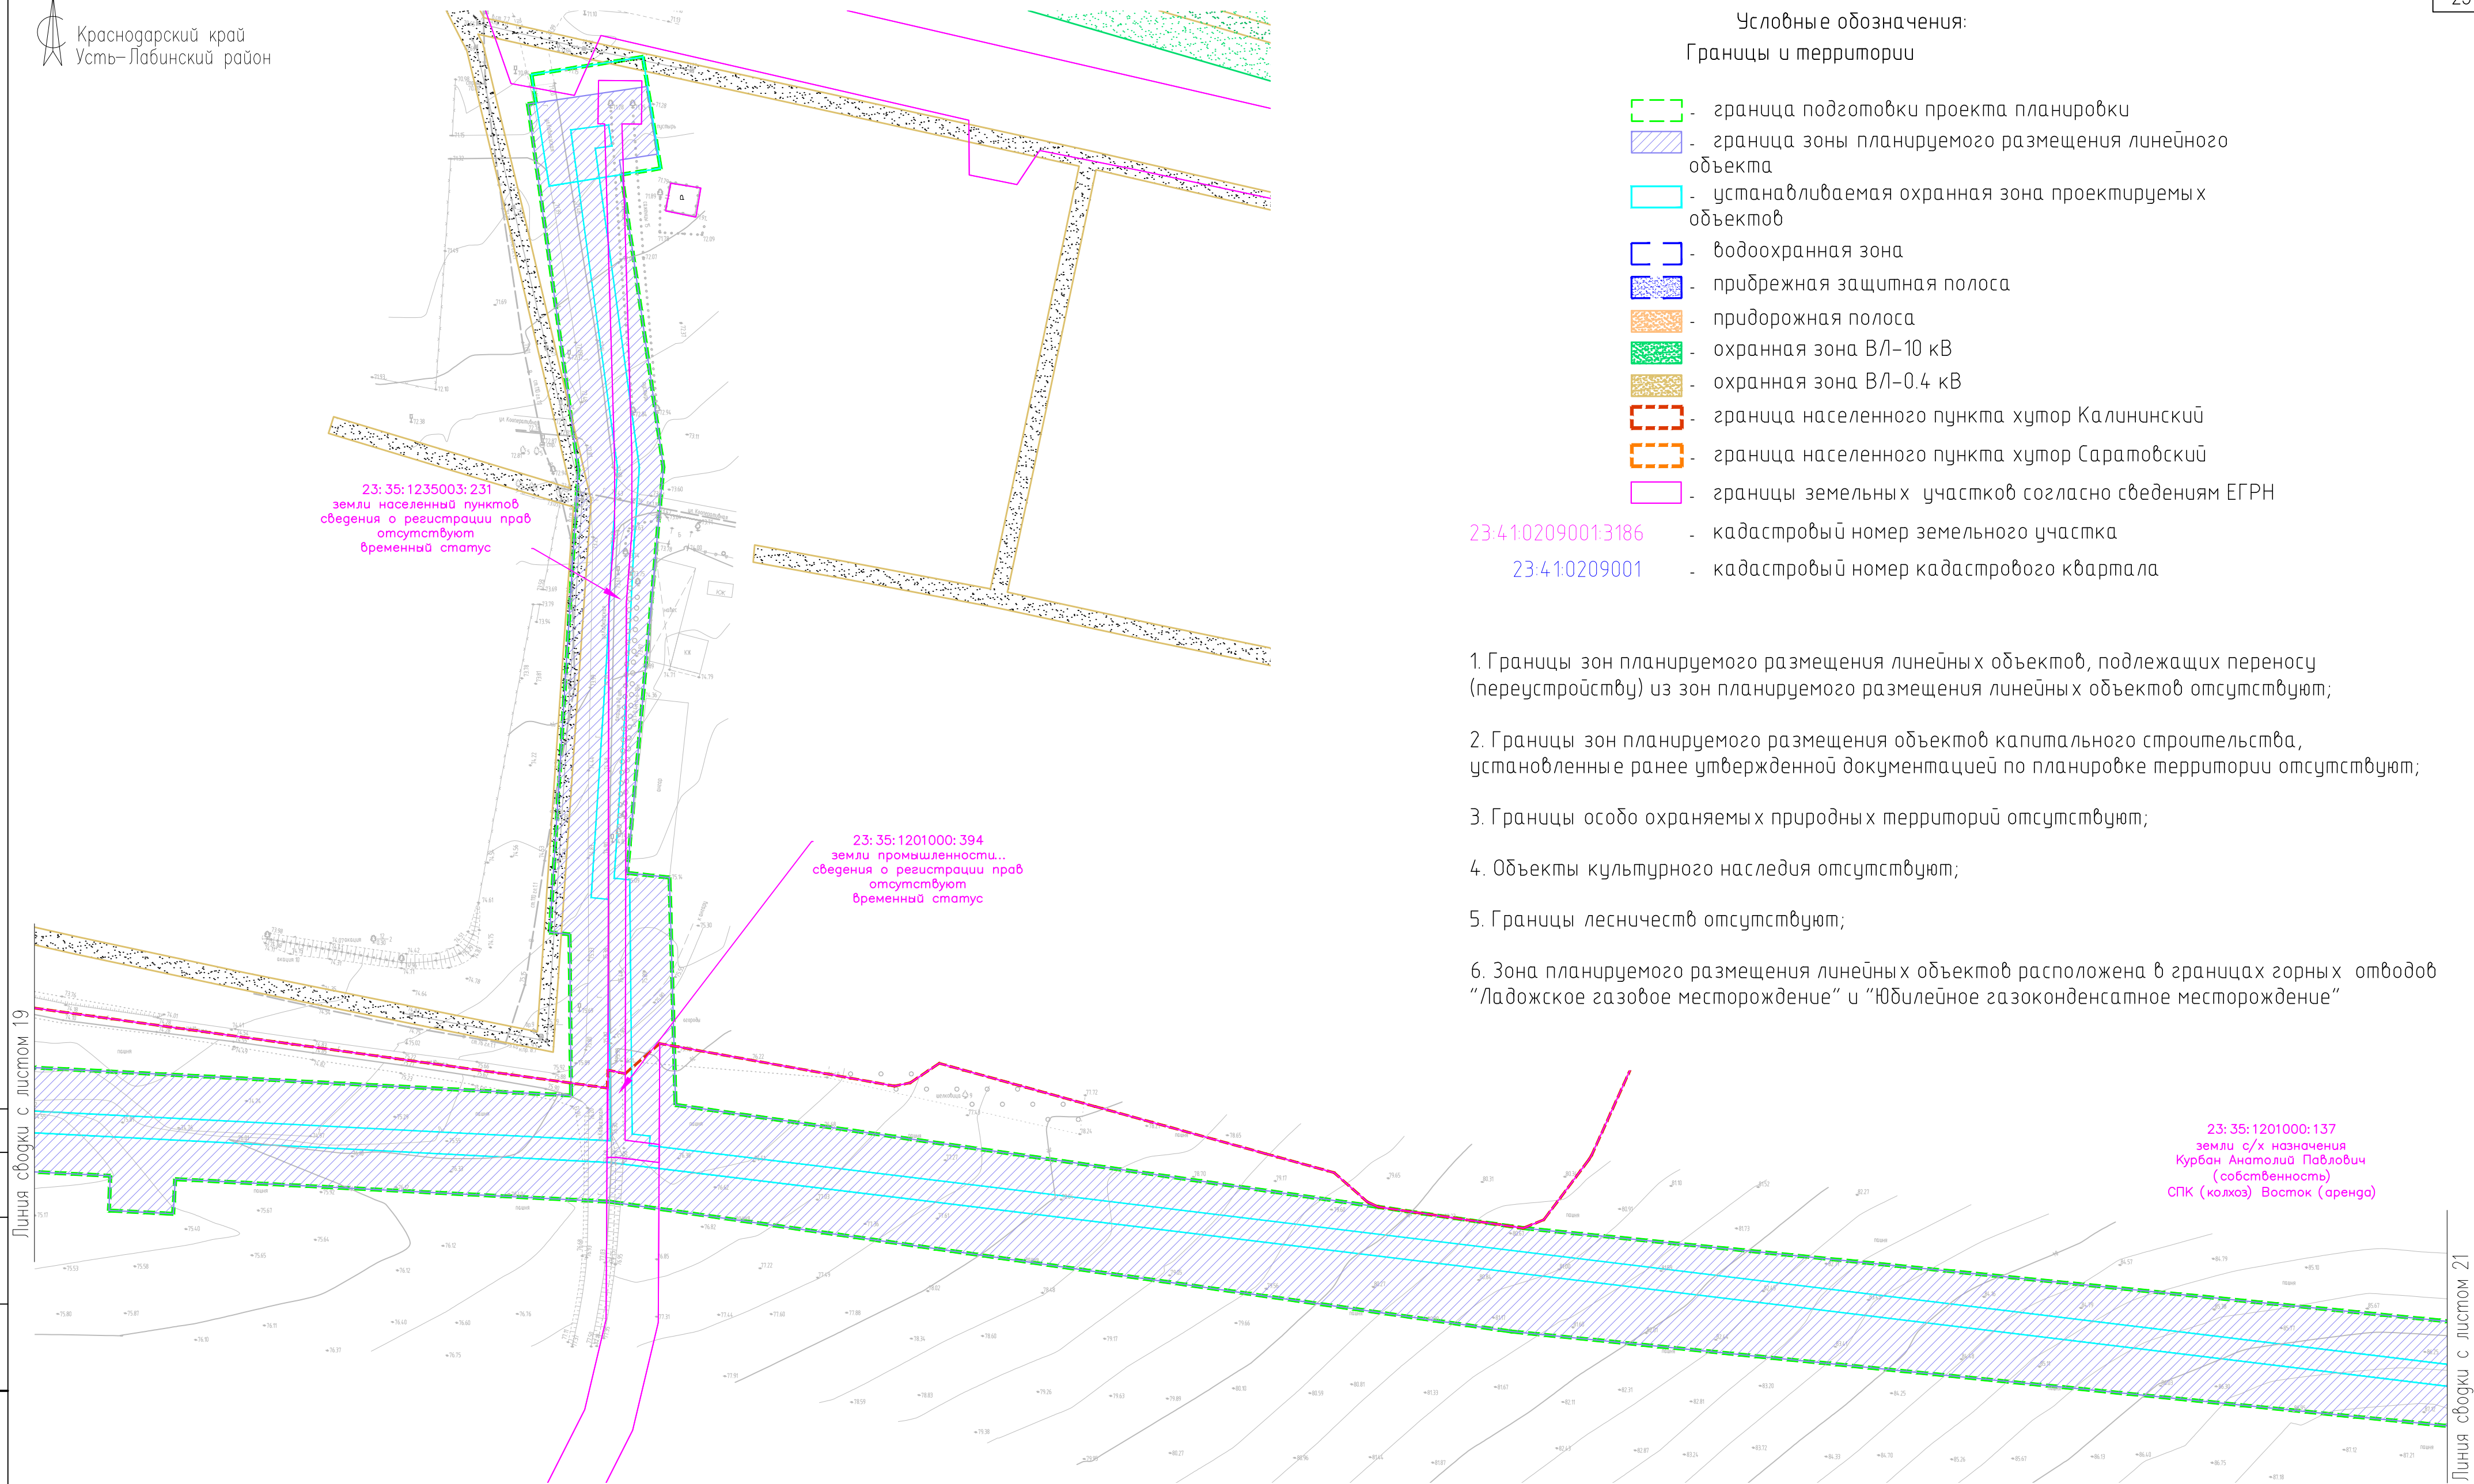


Условные обозначения:

Границы и территории

- граница подготовки проекта планировки
- граница зоны планируемого размещения линейного объекта
- устанавливаемая охранный зона проектируемых объектов
- водоохранная зона
- прибрежная защитная полоса
- придорожная полоса
- охранный зона ВЛ-10 кВ
- охранный зона ВЛ-0.4 кВ
- граница населенного пункта хутор Калининский
- граница населенного пункта хутор Саратовский
- границы земельных участков согласно сведениям ЕГРН

- 23:410209001:3186 - кадастровый номер земельного участка
- 23:410209001 - кадастровый номер кадастрового квартала

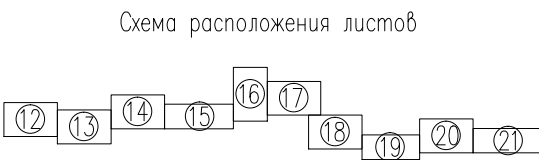
- Границы зон планируемого размещения линейных объектов, подлежащих переносу (переустройству) из зон планируемого размещения линейных объектов отсутствуют;
- Границы зон планируемого размещения объектов капитального строительства, установленные ранее утвержденной документацией по планировке территории отсутствуют;
- Границы особо охраняемых природных территорий отсутствуют;
- Объекты культурного наследия отсутствуют;
- Границы лесничеств отсутствуют;
- Зона планируемого размещения линейных объектов расположена в границах горных отводов "Ладжское газовое месторождение" и "Юбилейное газоконденсатное месторождение"




Примечание:

- Топографическая съемка М 1:500 выполнена ЗАО "Стройинжендинг" май 2020г.
- Система координат - МСК-23
- Система высот - Балтийская 1977г.
- Сплошные горизонталы проведены через 0.5 м

СТ3319-431.01-ППТ.2.1					
Распределительный газопровод высокого давления от х. Саратовского до х. Калининского Братского сельского поселения					
Изм.	Колуч.	Лист	Нгрок.	Подпись	Дата
Разработал	Курченко	05.20			
Нач. отдела	Капустин	05.20			
Н. контр.	Пошнева	05.20			
ГИП	Левицкая	05.20			
Материалы по обоснованию проекта планировки территории				Стадия	Лист
				п	20
Схема границ зон с особыми условиями использования территорий, особо охраняемых природных территорий, лесничеств. Схема границ территорий, подверженных риску возникновения чрезвычайных ситуаций природного и техногенного характера 1:1000				СТРОЙ-ИНЖЕНИРИНГ	

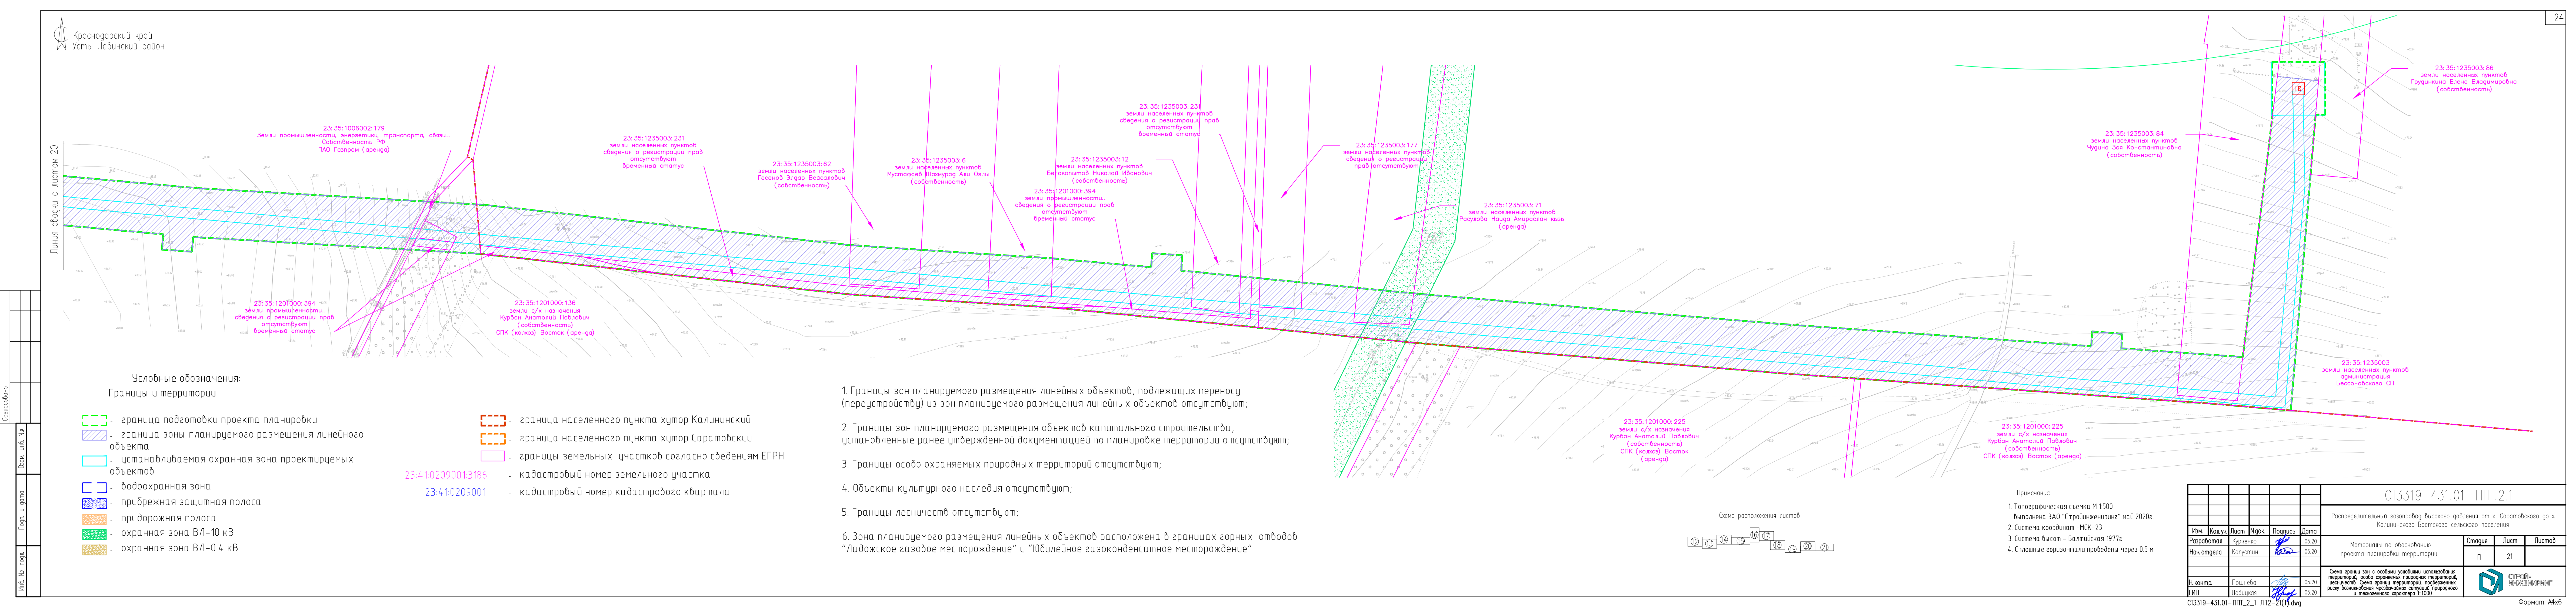

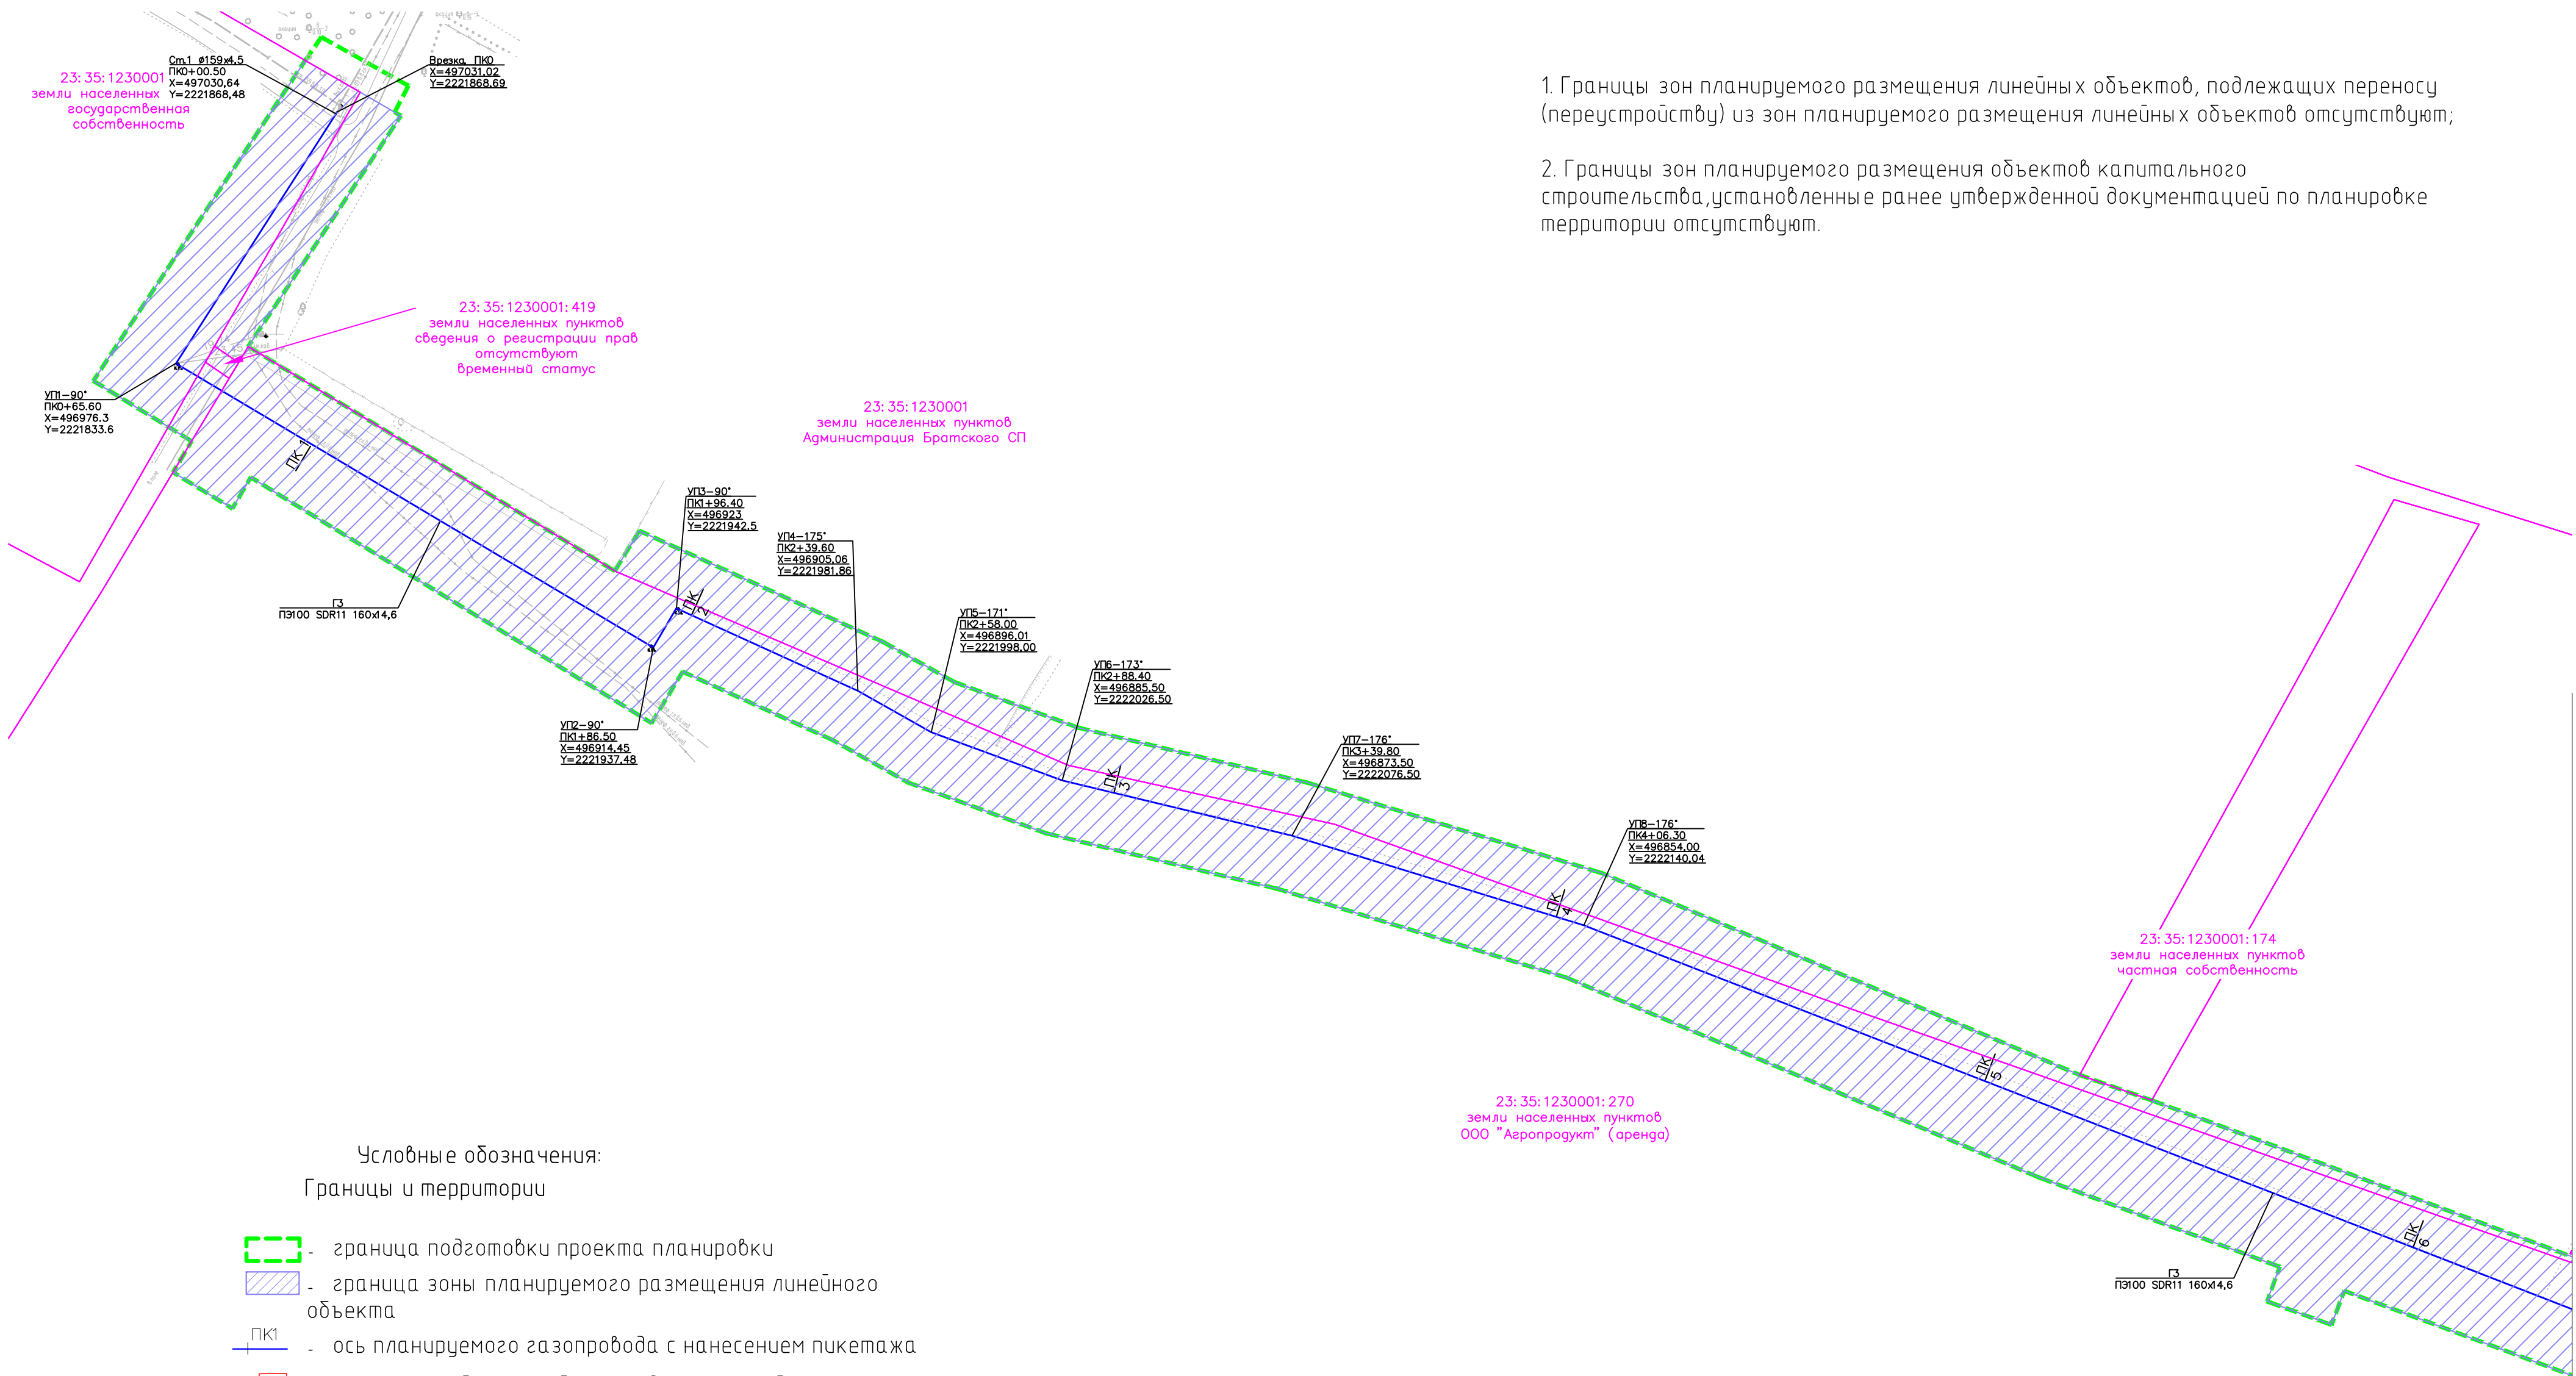







Условные обозначения:
Границы и территории

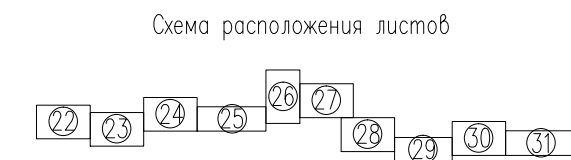- граница подготовки проекта планировки
- граница зоны планируемого размещения линейного объекта
- ось планируемого газопровода с нанесением пикетажа
- планируемый шкафной распределительный пункт
- планируемый крановый узел
- граница населенного пункта хутор Калининский
- граница населенного пункта хутор Саратовский
- границы земельных участков согласно сведениям ЕГРН


23:41:0209001:3186 - кадастровый номер земельного участка
23:41:0209001 - кадастровый номер кадастрового квартала

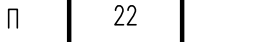- Примечание:
- Топографическая съемка М 1:500 выполнена ЗАО "Стройинжиниринг" май 2020г.
 - Система координат -МСК-23
 - Система высот - Балтийская 1977г.
 - Сплошные горизонталы проведены через 0.5 м



						СТ3319–431.01– ППТ.2.1			
						Распределительный газопровод высокого давления от х. Саратовского до х. Калининского Братского сельского поселения			
Изм.	Кол.уч.	Лист	№грок.	Подпись	Дата	Материалы по обоснованию проекта планировки территории	Стадия	Лист	Листов
Разработал	Курченко				05.20		п	22	
Нач.отдела	Капустин				05.20	Схема конструктивных и планировочных решений 1:1000			
Н.контр.	Пошнева				05.20				
ГИП	Левецкая				05.20				

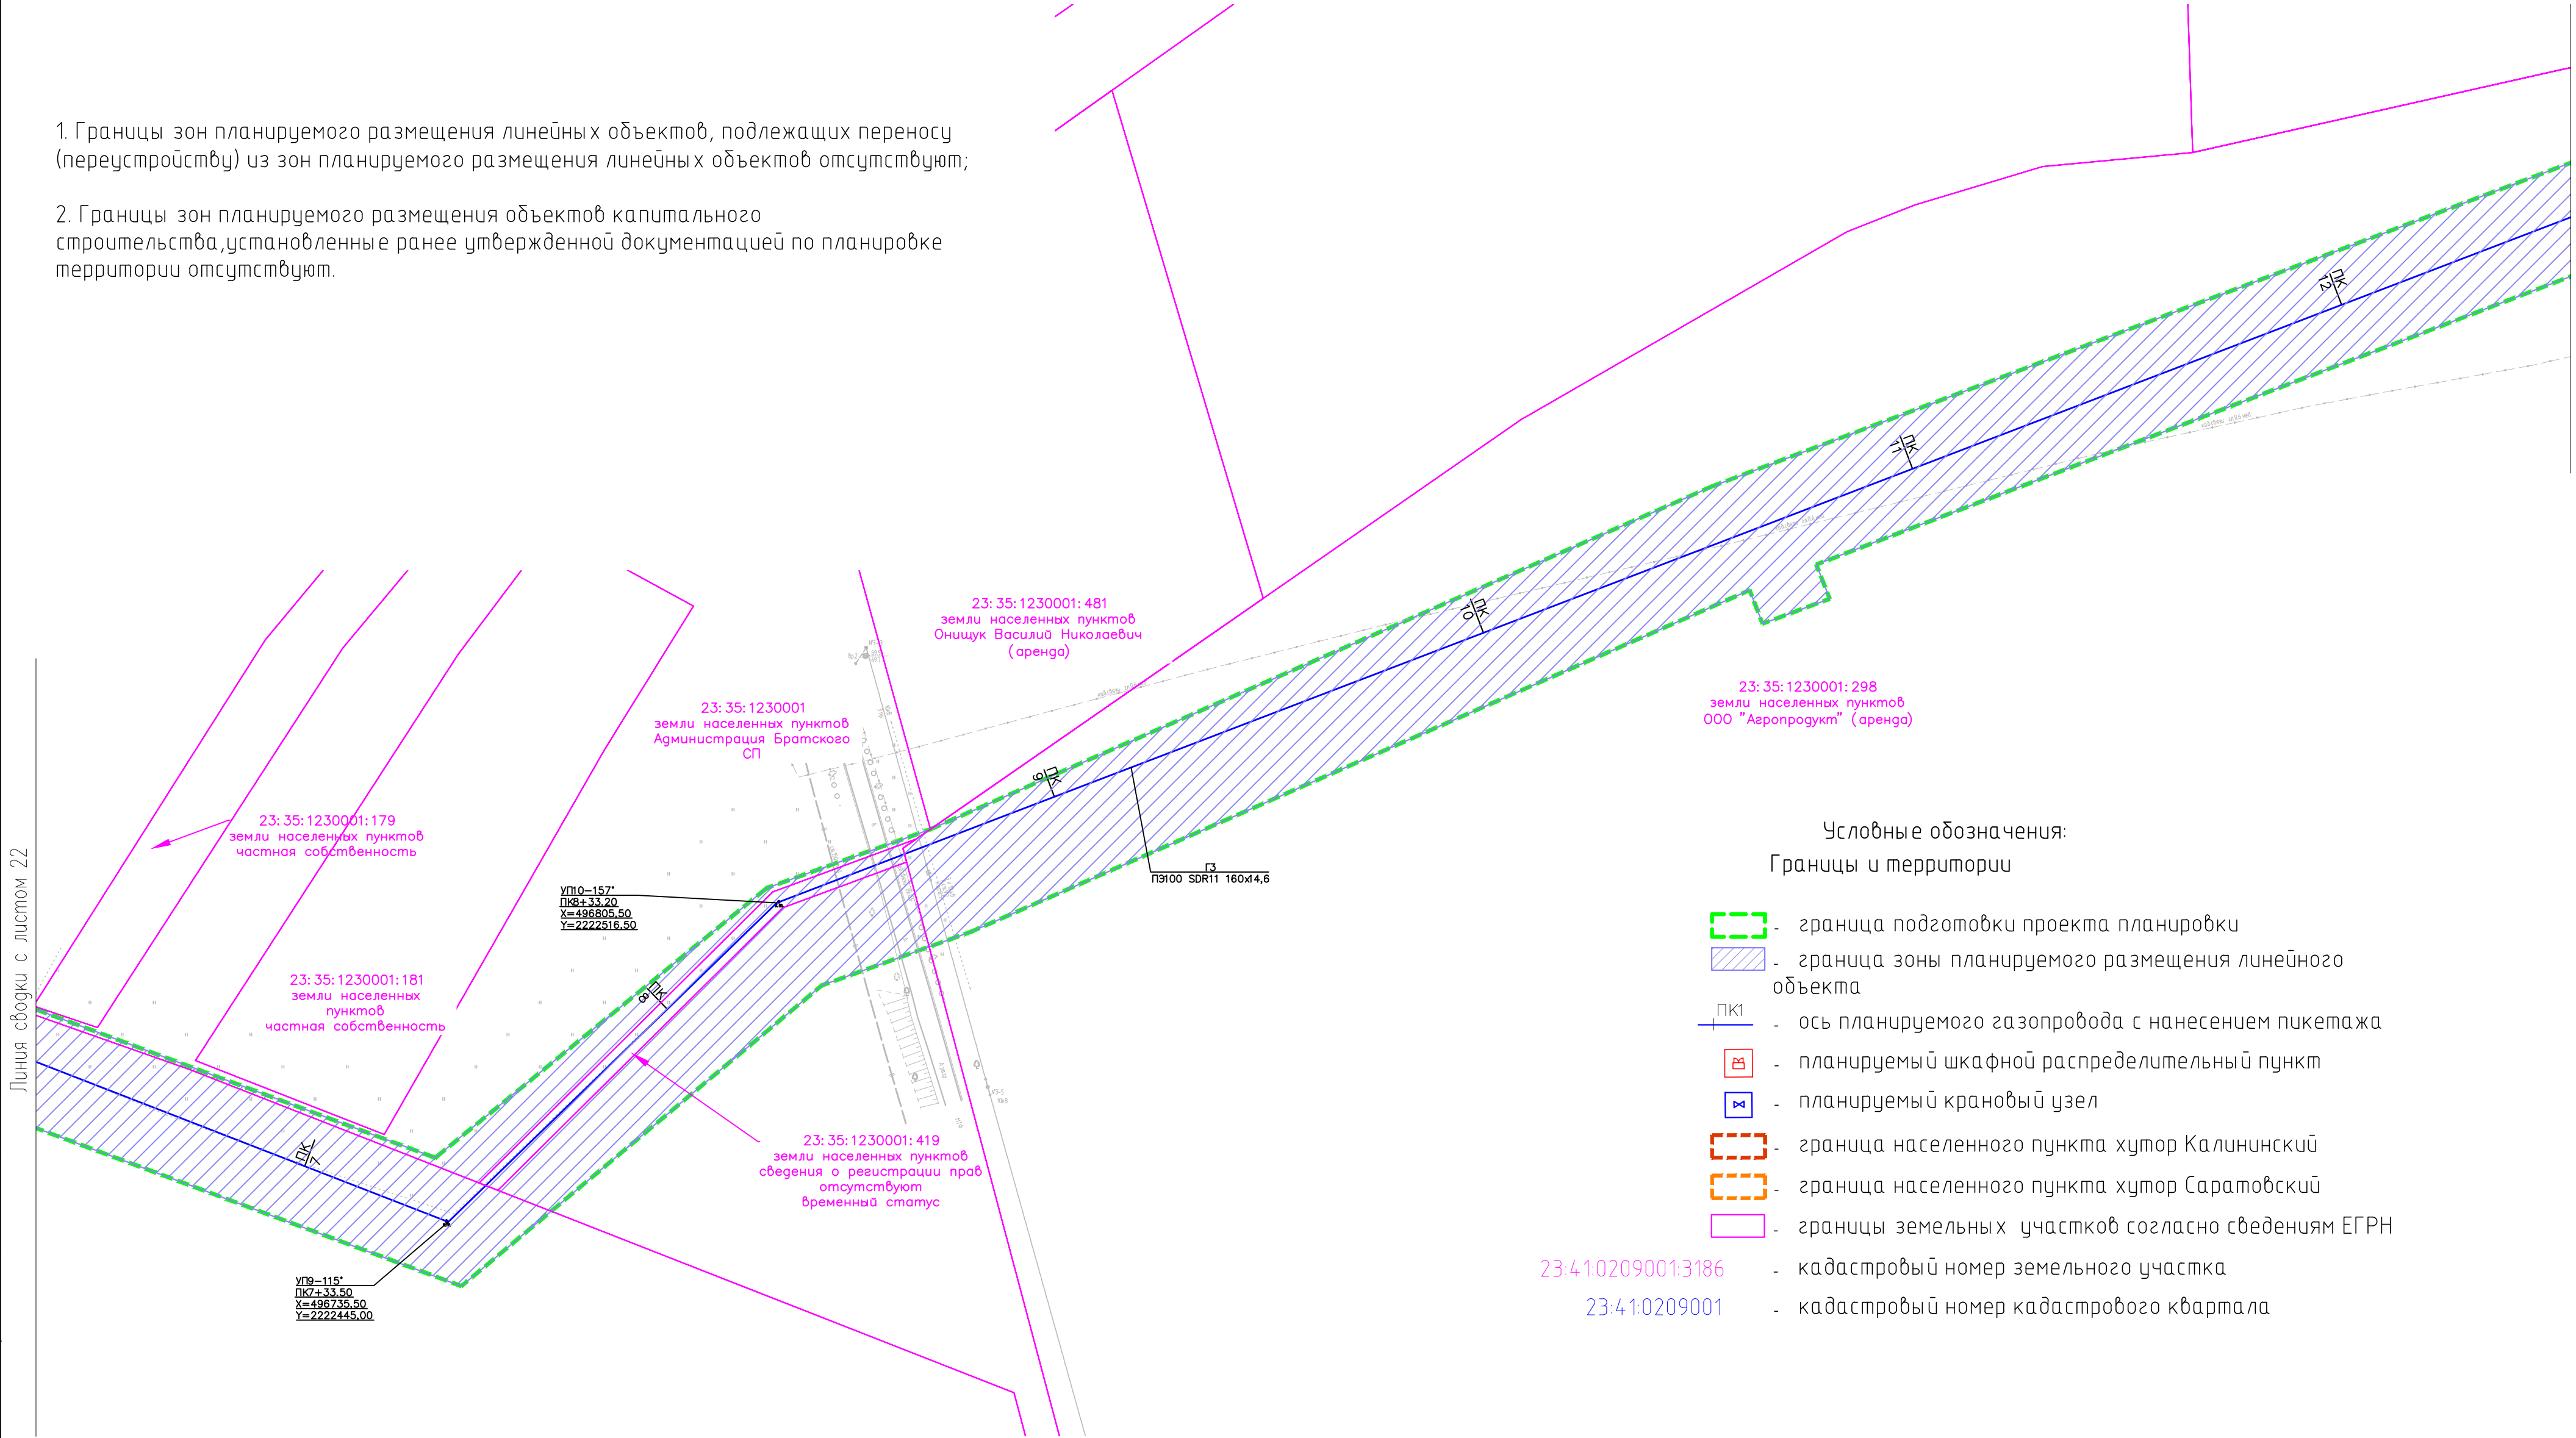1. Границы зон планируемого размещения линейных объектов, подлежащих переносу (перестройству) из зон планируемого размещения линейных объектов отсутствуют;
2. Границы зон планируемого размещения объектов капитального строительства, установленные ранее утвержденной документацией по планировке территории отсутствуют.









Условные обозначения:
Границы и территории

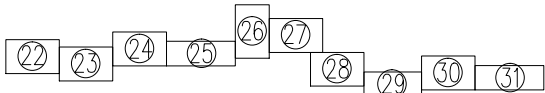- граница подготовки проекта планировки
- граница зоны планируемого размещения линейного объекта
- ось планируемого газопровода с нанесением пикетажа
- планируемый шкафной распределительный пункт
- планируемый крановый узел
- граница населенного пункта хутор Калининский
- граница населенного пункта хутор Саратовский
- границы земельных участков согласно сведениям ЕГРН
- кадастровый номер земельного участка
- кадастровый номер кадастрового квартала

- Примечание:
- Топографическая съемка М 1:500
выполнена ЗАО "Стройинжендинг" май 2020г.
 - Система координат - МСК-23
 - Система высот - Балтийская 1977г.
 - Сплошные горизонталы проведены через 0.5 м

Схема расположения листов




						СТ3319-431.01- ППТ.2.1			
						Распределительный газопровод высокого давления от х. Саратовского до х. Калининского Братского сельского поселения			
Изм.	Колуч.	Лист	Ндок.	Подпись	Дата	Материалы по обоснованию проекта планировки территории	Стадия	Лист	Листов
Разработал	Курченко				05.20		п	23	
Нач.отдела	Капустин				05.20				
						Схема конструктивных и планировочных решений 1:1000			
Н.контр.	Пошнева				05.20				
ГИП	Лебидская				05.20				




- Примечание:

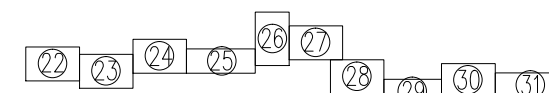- Схема расположения листов



CT3319-431.01-ППТ_2_1 Л.22-31.dwg

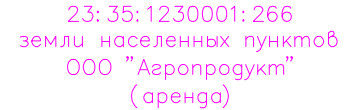

23: 35: 1230001: 419
земли населенных пунктов
ведения о регистрации прав
отсутствуют
временный статус

23:41:0209001:318€

23:41:0209001

- кадастровый номер земельного участка


- кадастровый номер кадастрового квартала

- границы земельных участков согласно сведениям ЕГРН


- Примечание:

1. Топографическая съемка М 1:500
выполнена ЗАО "Стройинженеринг" май 2020г.
2. Система координат – МСК-23
3. Система высот – Балтийская 1977г.
4. Сплошные горизонталы проведены через 0,5 м

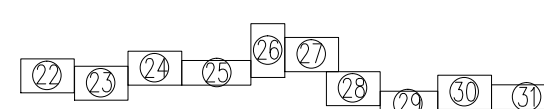Схема расположения листов



						Распределительный газопровод высокого давления от х. Саратовского до х. Калининского Братского сельского поселения
Изм.	Кодовый	Длина	Насос	Посадочный	Дата	

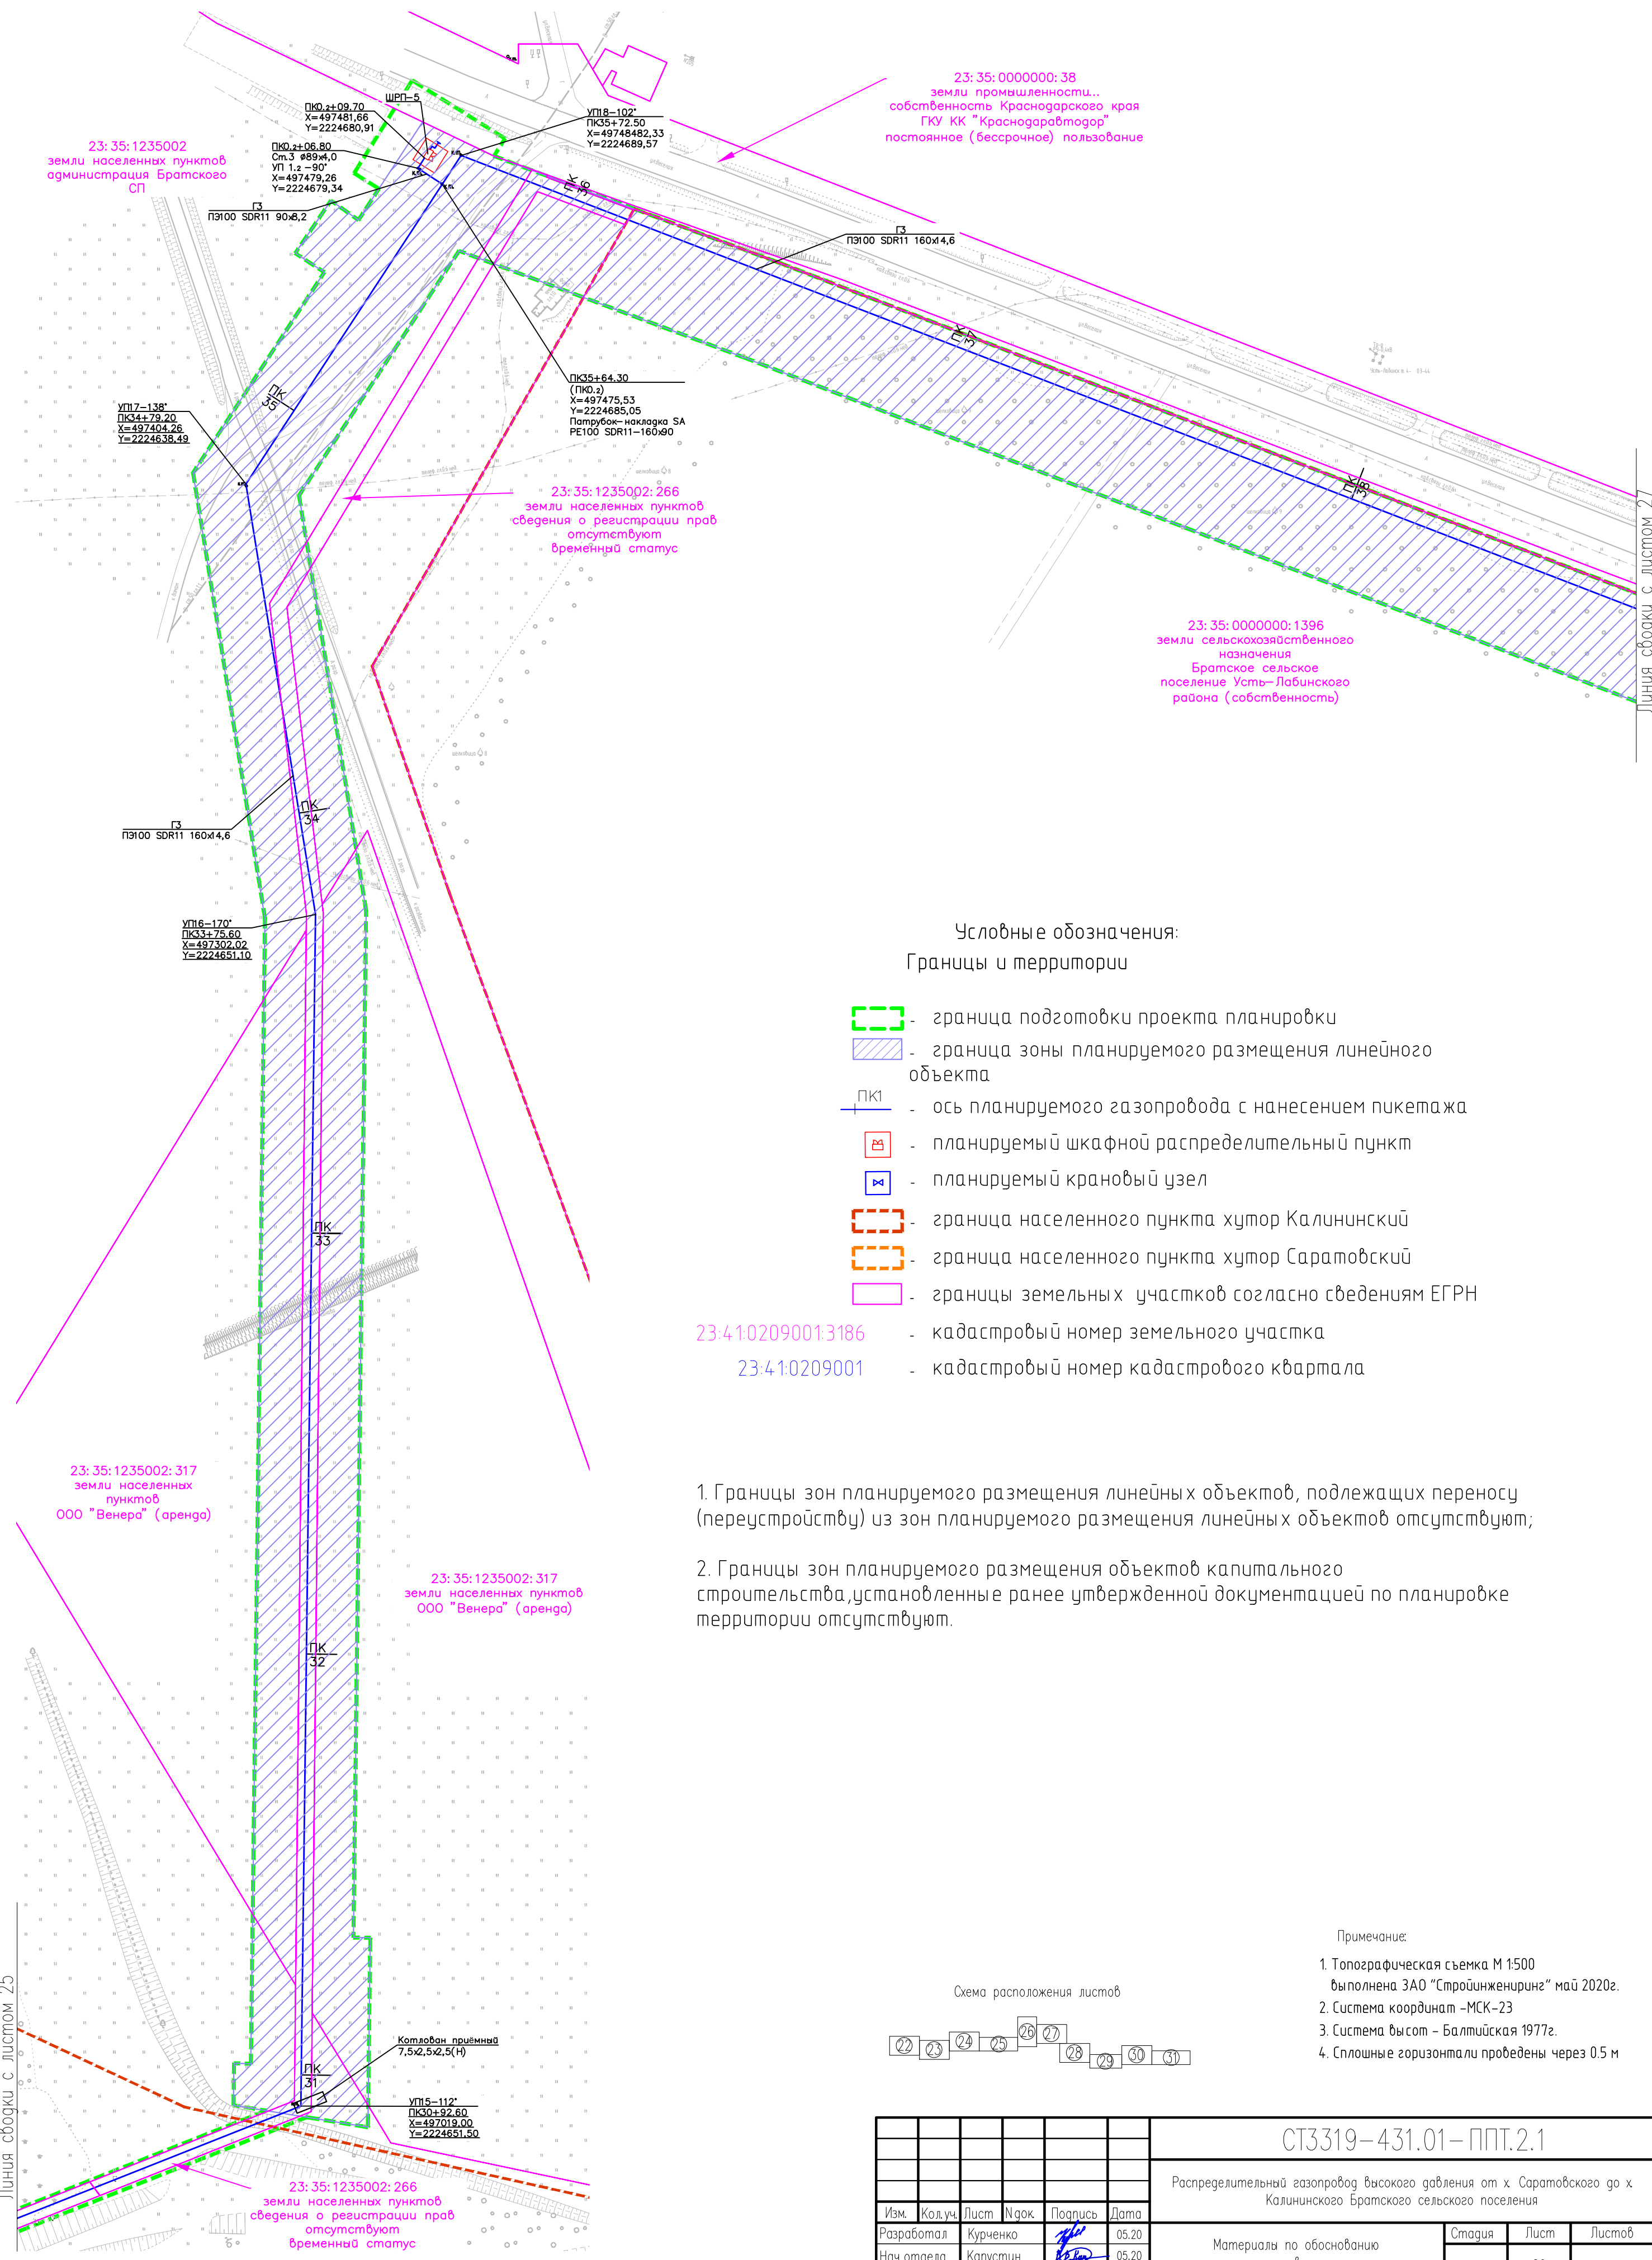


Условные обозначения:
Границы и территории

- граница подготовки проекта планировки
- граница зоны планируемого размещения линейного объекта
- ось планируемого газопровода с нанесением пикетажа
- планируемый шкафной распределительный пункт
- планируемый крановый узел
- граница населенного пункта хутор Калининский
- граница населенного пункта хутор Саратовский
- границы земельных участков согласно сведениям ЕГРН
- кадастровый номер земельного участка
- кадастровый номер кадастрового квартала


- Границы зон планируемого размещения линейных объектов, подлежащих переносу (перестройству) из зон планируемого размещения линейных объектов отсутствуют;
- Границы зон планируемого размещения объектов капитального строительства, установленные ранее утвержденной документацией по планировке территории отсутствуют.

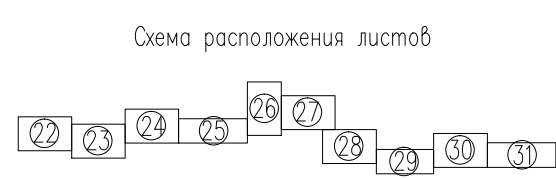Примечание:
1. Топографическая съемка М 1:500
выполнена ЗАО "Стройинжиниринг" май 2020г.
2. Система координат - МСК-23
3. Система высот - Балтийская 1977г.
4. Сплошные горизонталы проведены через 0.5 м



СТ3319-431.01-ППТ.2.1					
Распределительный газопровод высокого давления от х. Саратовского до х. Калининского Братского сельского поселения					
Изм.	Кол.уч.	Лист	Наим.	Подпись	Дата
Разработал	Курченко	05.20			
Нач.отдела	Капустин	05.20			
Н.контр.	Пашнева	05.20			
ГИП	Левицкая	05.20			
Материалы по обоснованию проекта планировки территории				Стадия	Лист
				п	26
Схема конструктивных и планировочных решений 1:1000				СТРОЙ-ИНЖЕНИРИНГ	

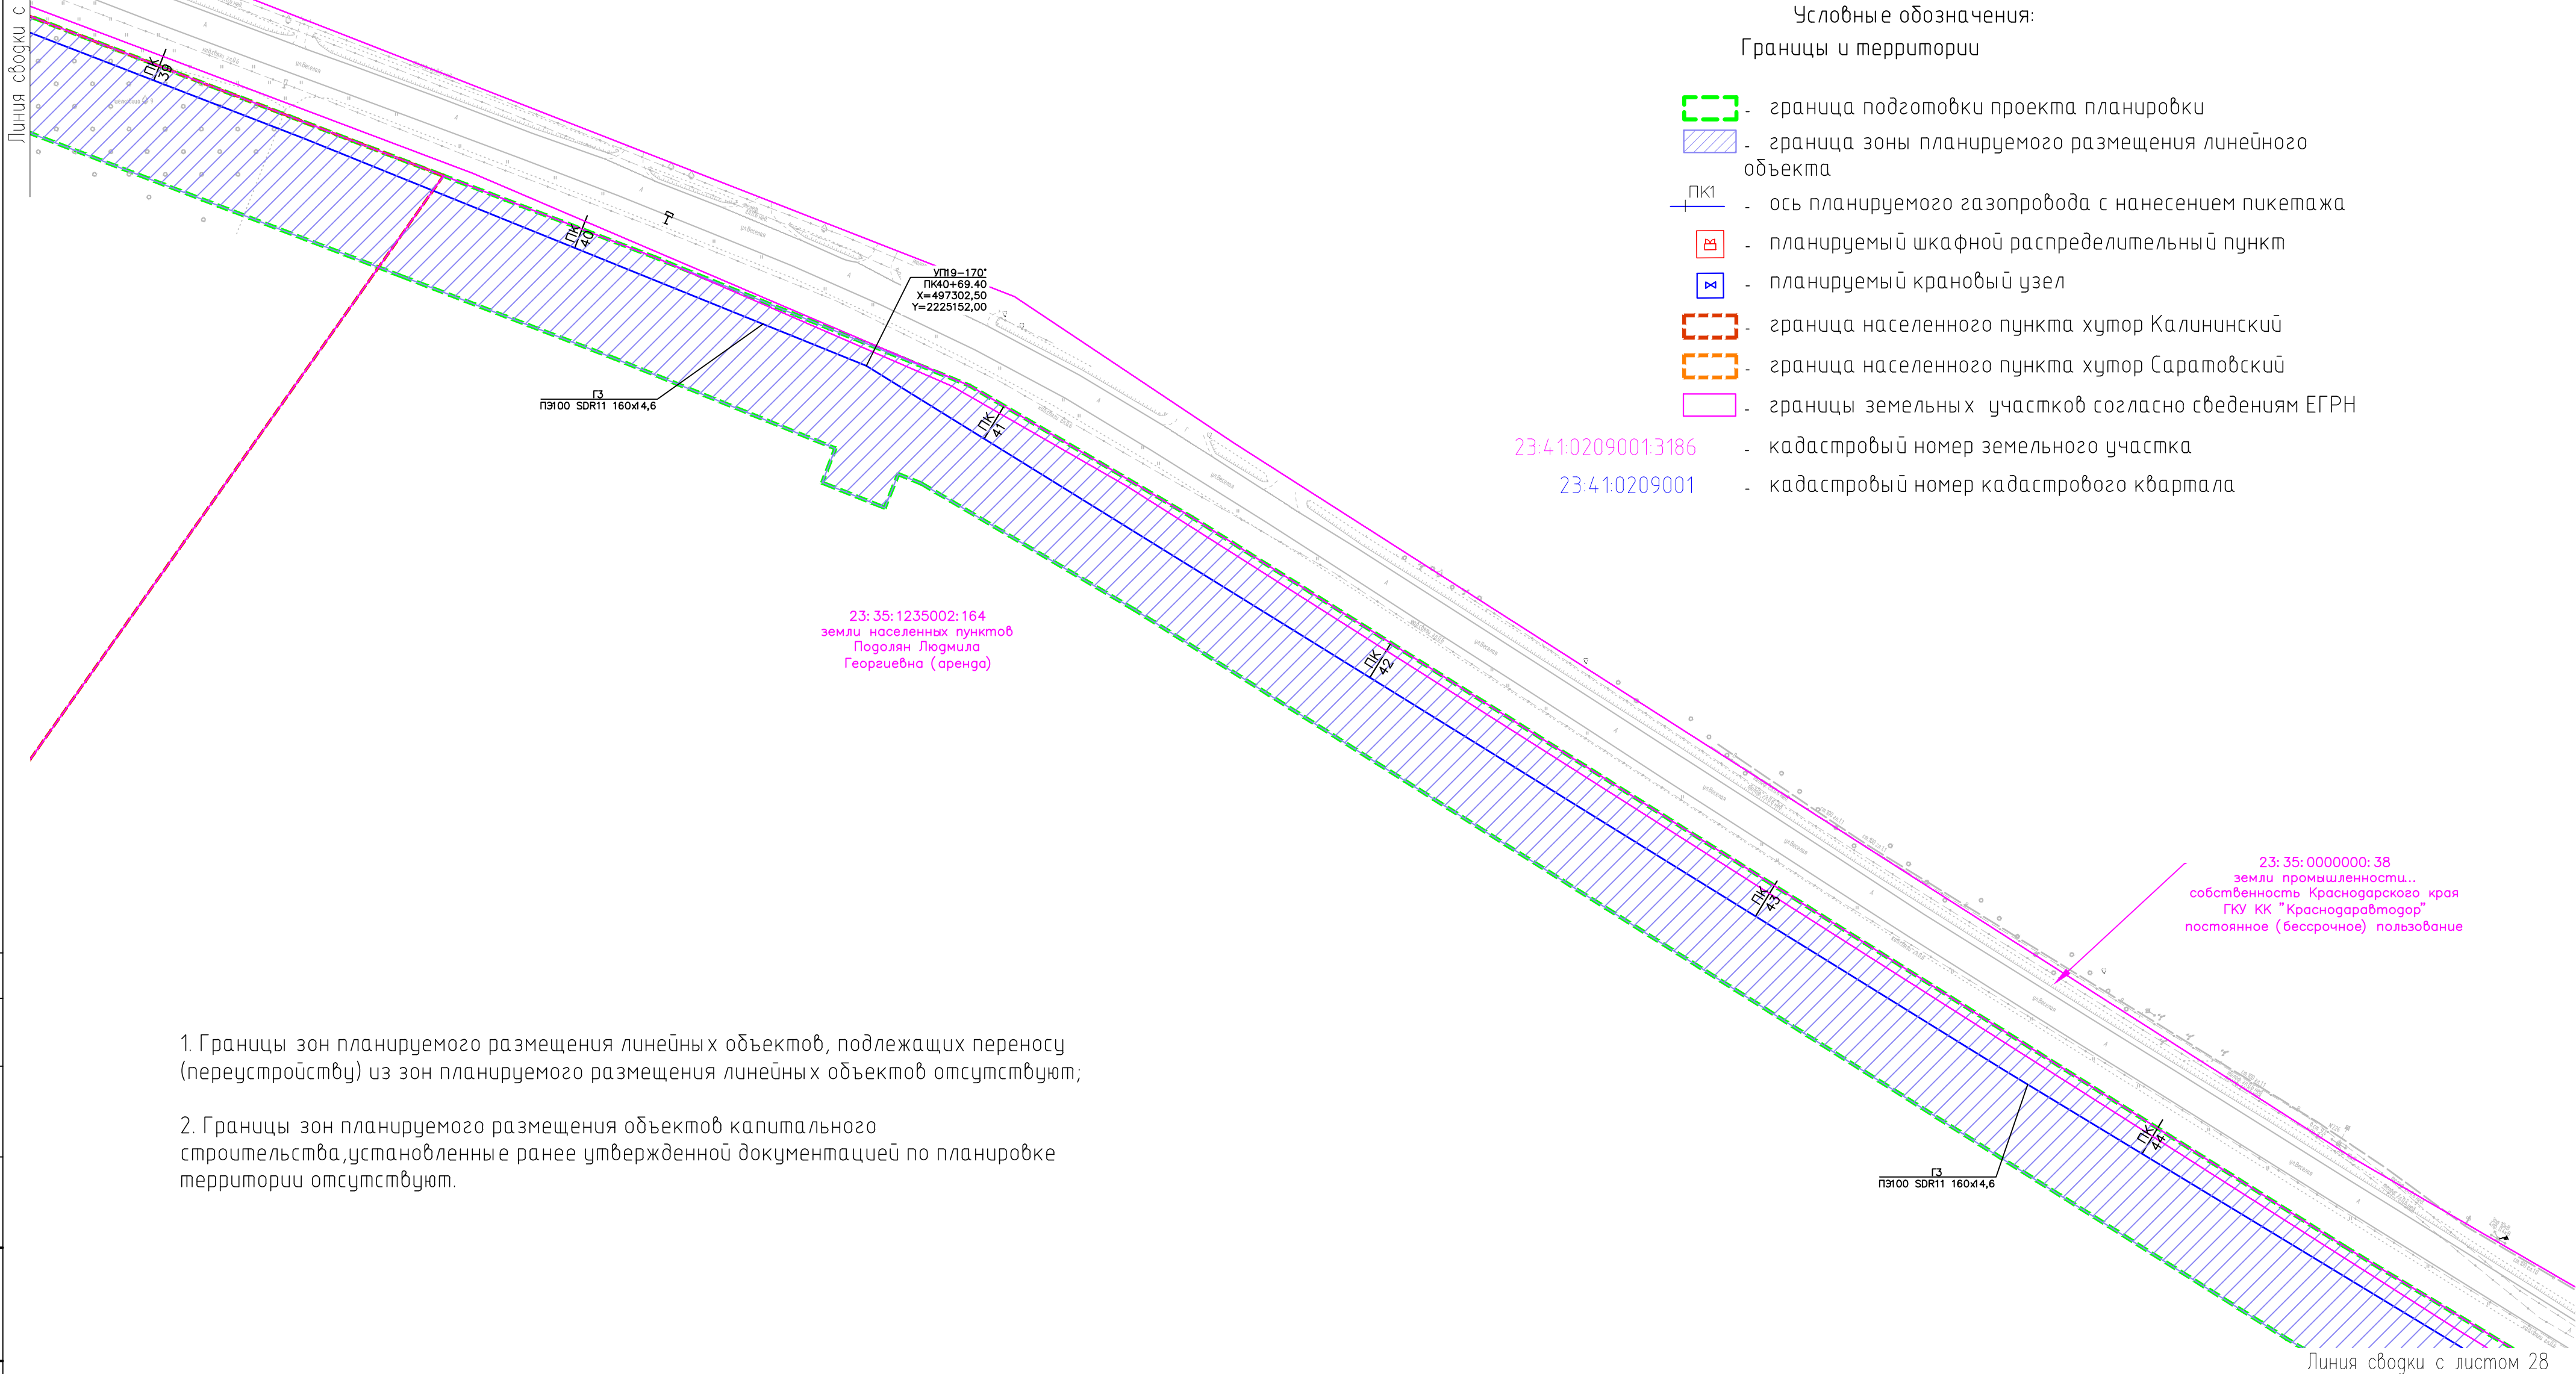Линия сводки с листом 26




Условные обозначения:

Границы и территории

- граница подготовки проекта планировки
- граница зоны планируемого размещения линейного объекта
- ПК1 - ось планируемого газопровода с нанесением пикетажа
- планируемый шкафной распределительный пункт
- планируемый крановый узел
- граница населенного пункта хутор Калининский
- граница населенного пункта хутор Саратовский
- границы земельных участков согласно сведениям ЕГРН
- 23:41:0209001:3186 - кадастровый номер земельного участка
- 23:41:0209001 - кадастровый номер кадастрового квартала

- Границы зон планируемого размещения линейных объектов, подлежащих переносу (переустройству) из зон планируемого размещения линейных объектов отсутствуют;
- Границы зон планируемого размещения объектов капитального строительства, установленные ранее утвержденной документацией по планировке территории отсутствуют.

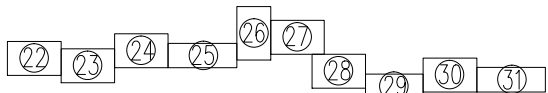Схема расположения листов








Примечание:


- Топографическая съемка М 1:500 выполнена ЗАО "Стройинжендиринг" май 2020г.
- Система координат -МСК-23
- Система высот - Балтийская 1977г.
- Сплошные горизонтали проведены через 0.5 м

СТ3319-431.01- ППТ.2.1

Распределительный газопровод высокого давления от х. Саратовского до х. Калининского Братского сельского поселения

Изм.	Кол.уч.	Лист	№ док.	Подпись	Дата	Материалы по обоснованию проекта планировки территории			
Разработал	Курченко	05.20			05.20	п	27		
Нач.отдела	Капустин	05.20			05.20				
Н.контр.	Пошнева	05.20			05.20	Схема конструктивных и планировочных решений 1:1000			
ГИП	Левецкая	05.20			05.20				

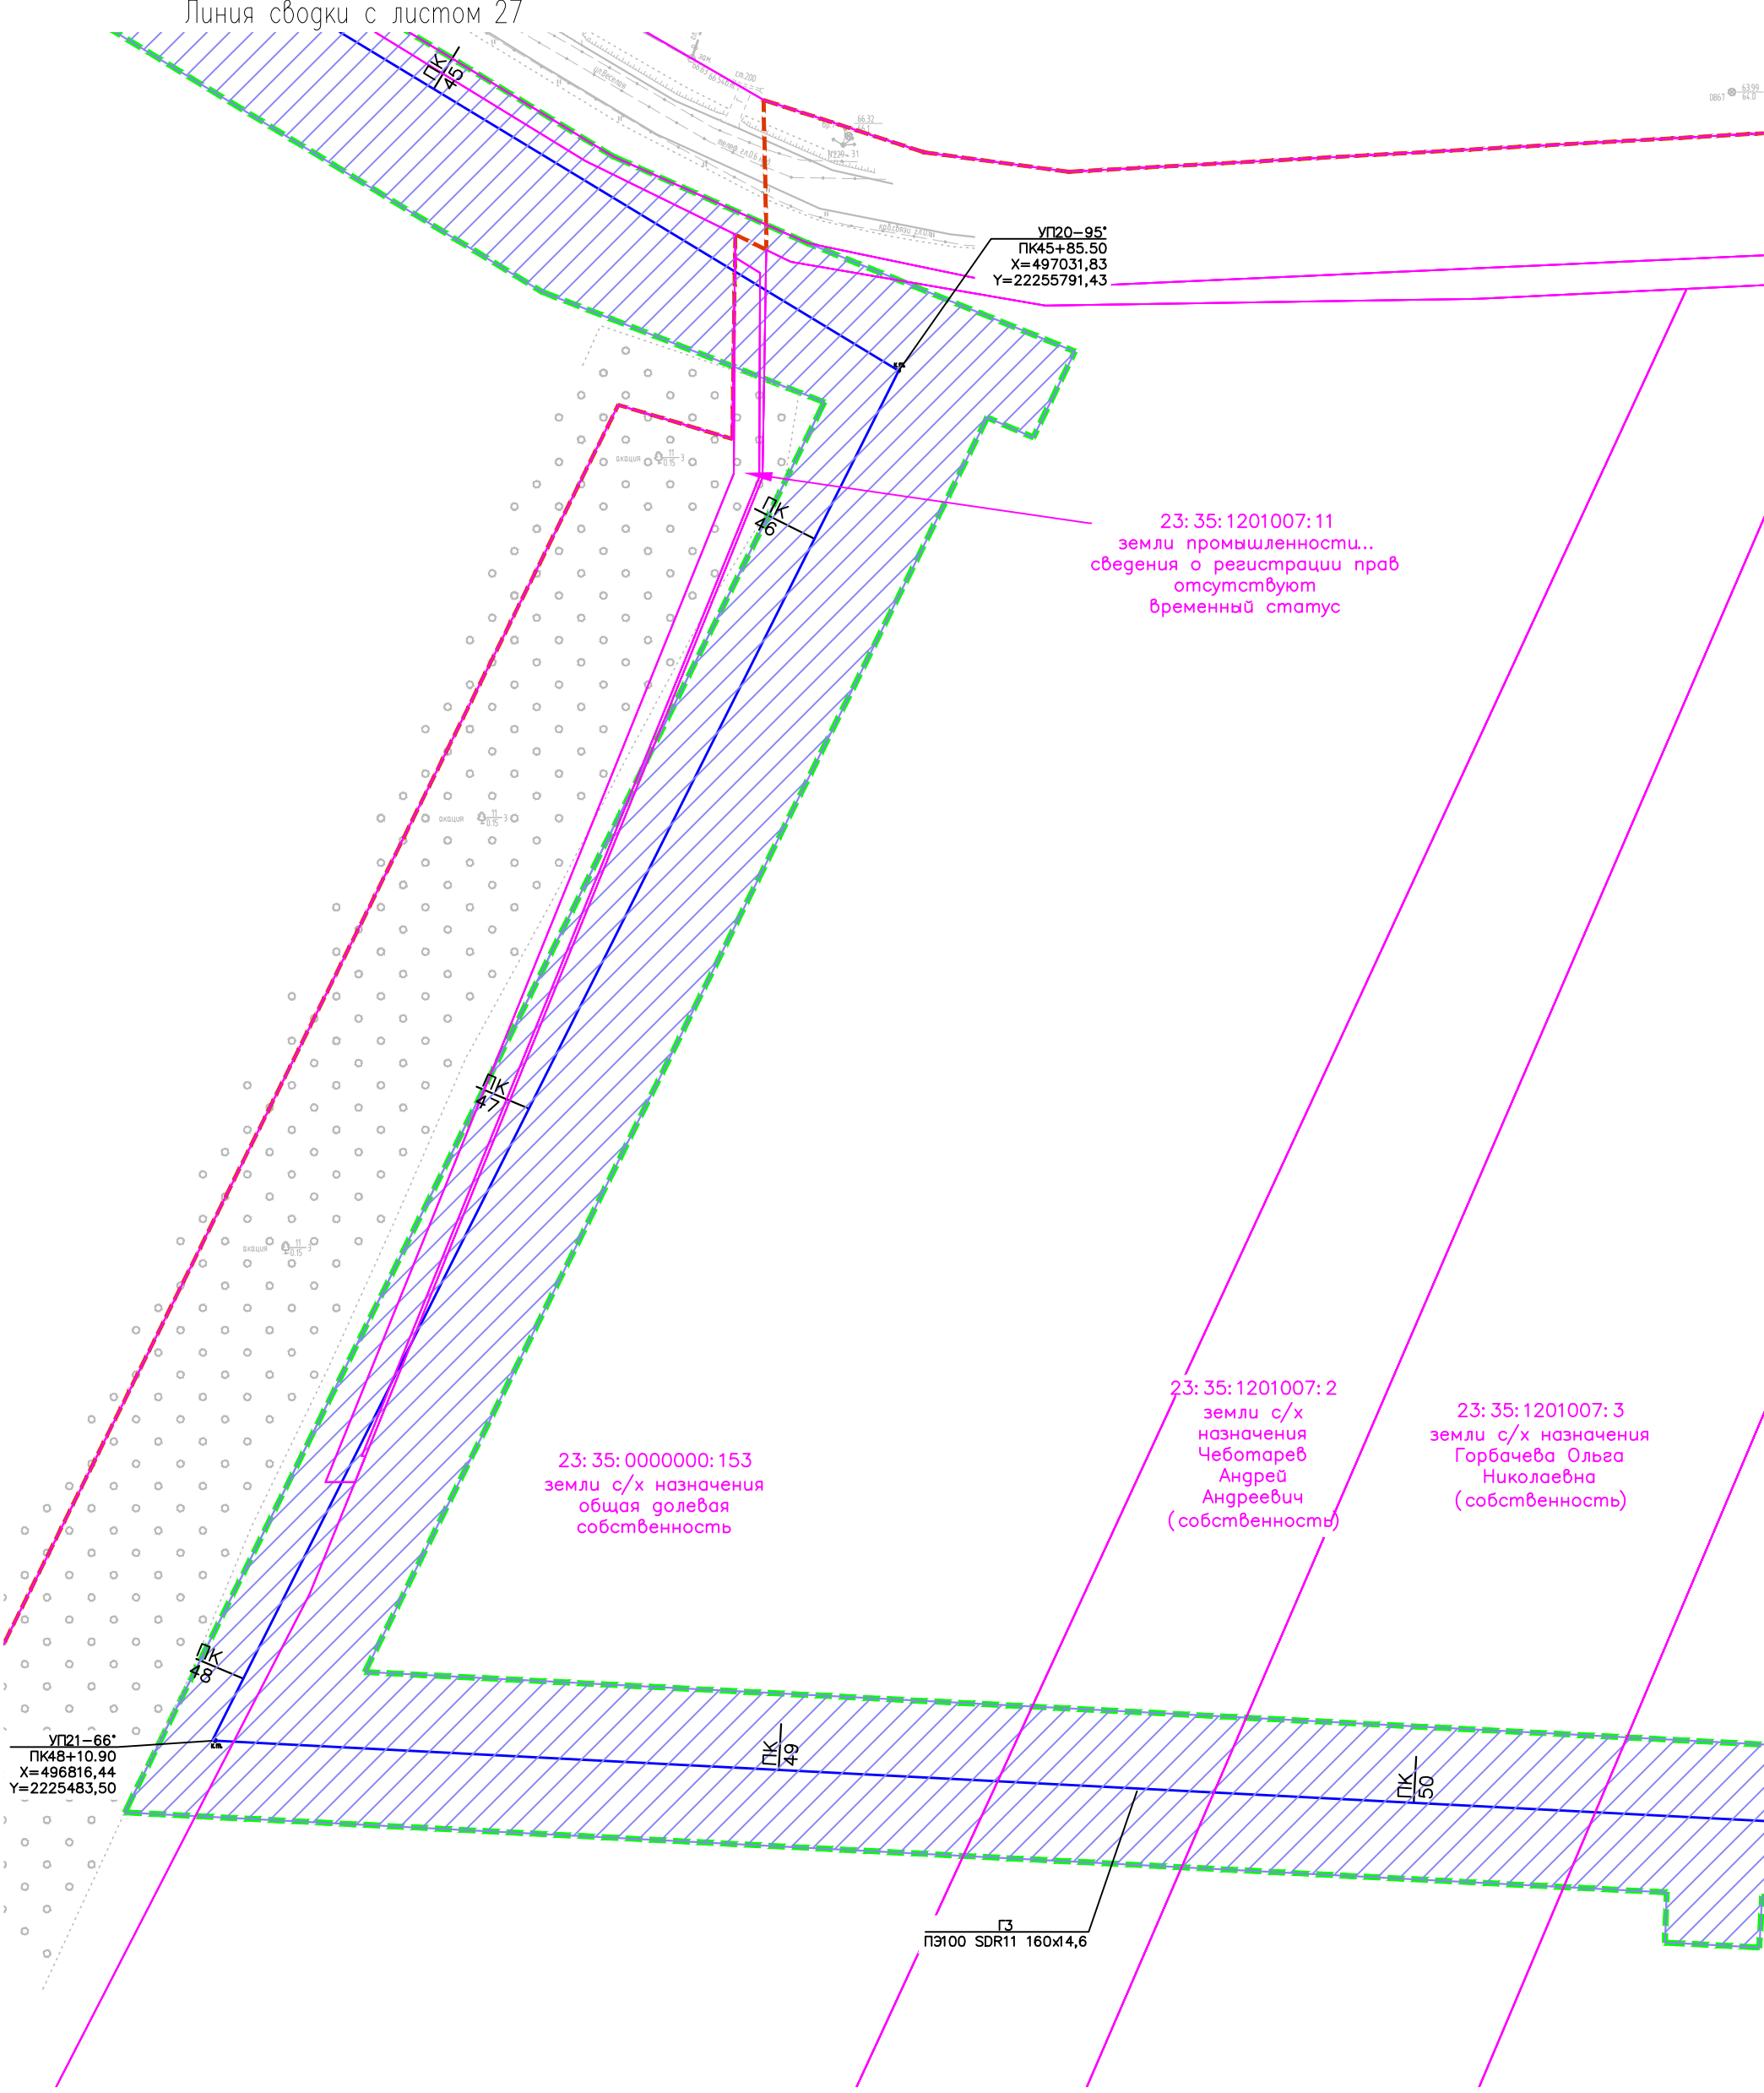СТРОЙ-ИНЖИНИРИНГ



Условные обозначения:
Границы и территории

- граница подготовки проекта планировки
- граница зоны планируемого размещения линейного объекта
- ось планируемого газопровода с нанесением пикетажа
- планируемый шкафной распределительный пункт
- планируемый крановый узел
- граница населенного пункта хутор Калининский
- граница населенного пункта хутор Саратовский
- границы земельных участков согласно сведениям ЕГРН
- кадастровый номер земельного участка
- кадастровый номер кадастрового квартала

- Границы зон планируемого размещения линейных объектов, подлежащих переносу (перестройству) из зон планируемого размещения линейных объектов отсутствуют;
- Границы зон планируемого размещения объектов капитального строительства, установленные ранее утвержденной документацией по планировке территории отсутствуют.

23:35:0000000:153
земли с/х назначения
общая долевая
собственность

23:35:1201007:2
земли с/х
назначения
Чеботарев
Андреа
Андреевич
(собственность)

23:35:1201007:3
земли с/х назначения
Горбачева Ольга
Николаевна
(собственность)

23:35:1201007:8
земли с/х назначения
Горбачева Ольга
Николаевна
(собственность)

23:35:1201007:5
земли с/х
назначения
Горбачева Ольга
Николаевна
(собственность)

23:35:1201007:6
земли с/х назначения
Алиева Айнура Рамиз
кзы (собственность)

23:35:1201007:4
земли с/х назначения
Морозов Сергей Васильевич
(собственность)

23:35:1201007:7
земли с/х назначения
Морозова Наталья
Александровна
(собственность)

УП21-86°
ПК48+10.90
X=496816,44
Y=2225483,50

ПК 49

ПК 50


ПК 51

ПК 52

ПК 53

п3100 SDR11 160x4,6

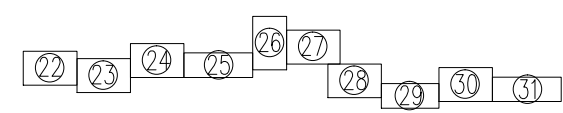Схема расположения листов



Примечание:

- Топографическая съемка М 1:500
выполнена ЗАО "Стройинжиниринг" май 2020г.
- Система координат -МСК-23
- Система высот - Балтийская 1977г.
- Сплошные горизонтали проведены через 0.5 м

СТ3319-431.01-ППТ.2.1

Распределительный газопровод высокого давления от х. Саратовского до х. Калининского Братского сельского поселения

Изм. Кол.уч. Лист Наим. Подпись Дата

Разработал Курченко 05.20

Нач.отдела Капустин 05.20

Н.контр. Пошнева 05.20

ГИП Лебидская 05.20

Материалы по обоснованию проекта планировки территории

Схема конструктивных и планировочных решений 1:1000

Стадия Лист Листов


п 28

СТРОЙ-ИНЖЕНИРИНГ

СТ3319-431.01-ППТ_2_1 Л22-31.dwg

Формат А2

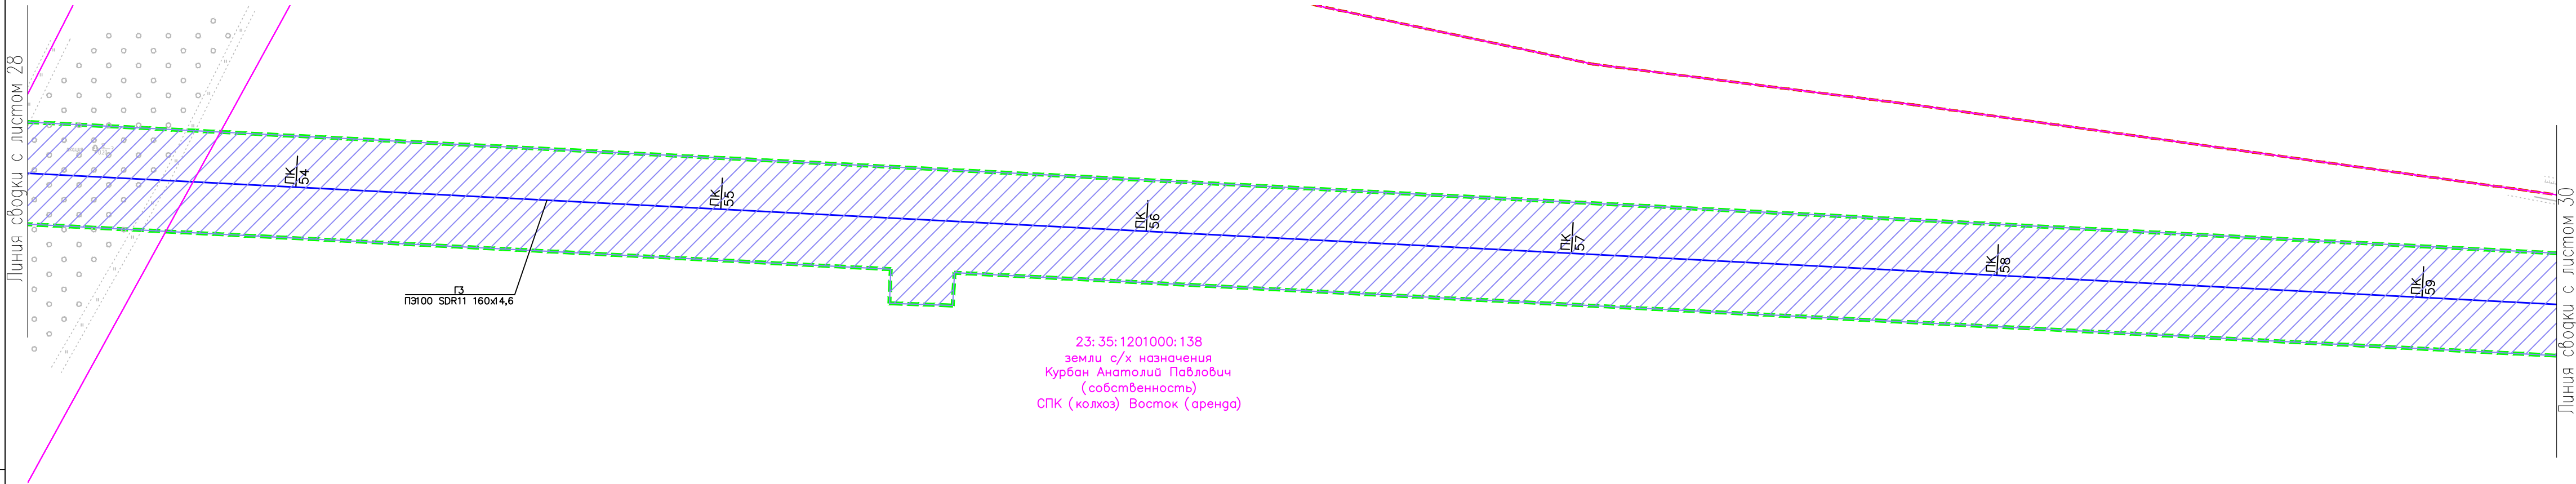Краснодарский край
Усть-Лабинский район




Условные обозначения:
Границы и территории

- граница подготовки проекта планировки
- граница зоны планируемого размещения линейного объекта
- ПК1 - ось планируемого газопровода с нанесением пикетажа
- планируемый шкафной распределительный пункт
- планируемый крановый узел
- граница населенного пункта хутор Калининский
- граница населенного пункта хутор Саратовский
- границы земельных участков согласно сведениям ЕГРН





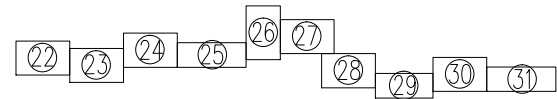
23:41:0209001:3186 - кадастровый номер земельного участка
23:41:0209001 - кадастровый номер кадастрового квартала


- Границы зон планируемого размещения линейных объектов, подлежащих переносу (переустройству) из зон планируемого размещения линейных объектов отсутствуют;
- Границы зон планируемого размещения объектов капитального строительства, установленные ранее утвержденной документацией по планировке территории отсутствуют.

Схема расположения листов



- Примечание:
- Топографическая съемка М 1:500 выполнена ЗАО "Стройинжиниринг" май 2020г.
 - Система координат -МСК-23
 - Система высот - Балтийская 1977г.
 - Сплошные горизонталы проведены через 0.5 м

						СТ3319–431.01– ППТ.2.1			
						Распределительный газопровод высокого давления от х. Саратовского до х. Калининского Братского сельского поселения			
Изм.	Кол.уч.	Лист	№док.	Подпись	Дата	Материалы по обоснованию проекта планировки территории	Стадия	Лист	Листов
Разработал	Курченко				05.20		п	29	
Нач.отдела	Капустин				05.20				
						Схема конструктивных и планировочных решений 1:1000			СТРОЙ-ИНЖЕНИРИНГ
Н.контр.	Пошнева				05.20				
ГИП	Левицкая				05.20				

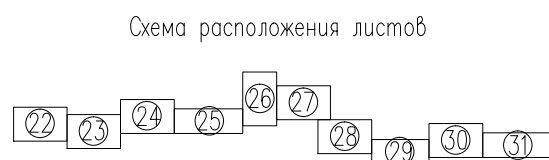


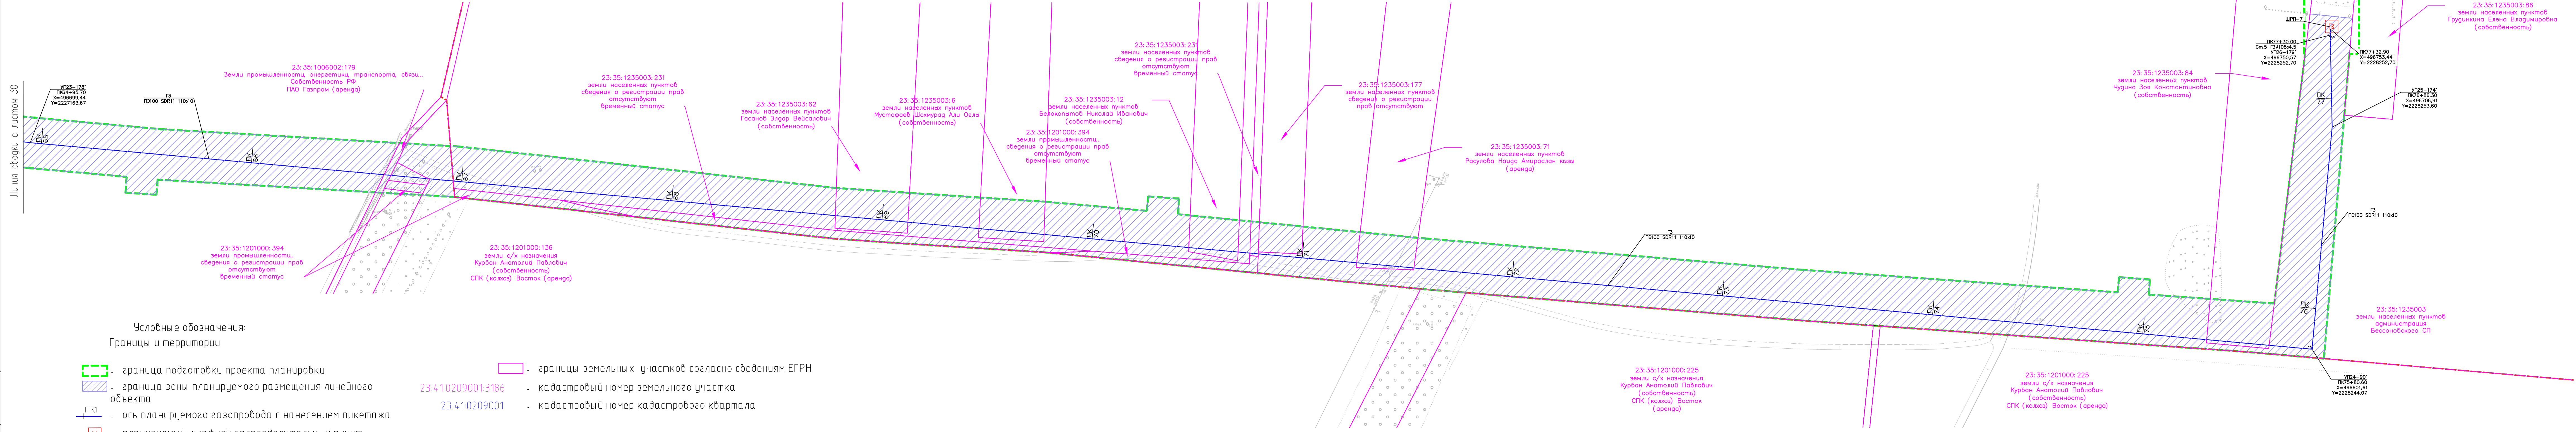
23:41:0209001:3186 - кадастровый номер земельного участка
23:41:0209001 - кадастровый номер кадастрового квартала

1. Границы зон планируемого размещения линейных объектов, подлежащих переносу (переустройству) из зон планируемого размещения линейных объектов отсутствуют;
2. Границы зон планируемого размещения объектов капитального строительства, установленные ранее утвержденной документацией по планировке территории отсутствуют.

23: 35: 1201000: 137
земли с/х назначения
Курбан Анатолий Павлович
(собственность)
СПК (колхоз) Восток (аренда)

1. Топографическая съемка М 1:500
выполнена ЗАО "Стройинжениринг" май 2020г.
2. Система координат – МСК-23
3. Система высот – Балтийская 1977г.
4. Сплошные горизонталы проведены через 0,5 м


						СТ3319-431.01-ППТ.2.1		
						Распределительный газопровод высокого давления от х. Саратовского до х. Калининского Братского сельского поселения		
Изм.	Код.уч.	Лист	№док.	Подпись	Дата			
Разработал	Курченко			<i>Курченко</i>	05.20	Материалы по обоснованию проекта планировки территории	Стадия	Лист
Нач.отдела	Капустин			<i>Капустин</i>	05.20		П	30
						 СТРОЙ-ИНЖИНИРИНГ		
Н.контр.	Пошнева			<i>Пошнева</i>	05.20		Схема конструктивных и планировочных решений 1:1000	
ГИП	Левецкая			<i>Левецкая</i>	05.20			





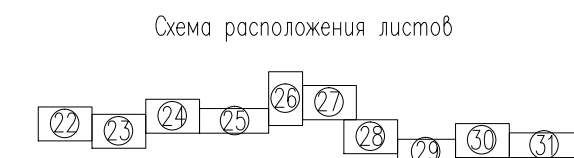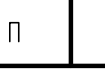

 
Условные обозначения:
Границы и территории


- граница подготовки проекта планировки
- граница зоны планируемого размещения линейного объекта
- +ПК1--- ось планируемого газопровода с нанесением пикетажа
- ⊠ планируемый шкафной распределительный пункт
- ⊠ планируемый крановый узел
- - - граница населенного пункта хутор Калининский
- - - граница населенного пункта хутор Саратовский
- границы земельных участков согласно сведениям ЕГРН
- 23:4:0209001:3186 кадастровый номер земельного участка
- 23:4:0209001 кадастровый номер кадастрового квартала

- Границы зон планируемого размещения линейных объектов, подлежащих переносу (переустройству) из зон планируемого размещения линейных объектов отсутствуют;
- Границы зон планируемого размещения объектов капитального строительства, установленные ранее утвержденной документацией по планировке территории отсутствуют.



- Примечание:
- Топографическая съемка М 1:500 выполнена ЗАО "Стройинжениринг" май 2020г.
 - Система координат -МСК-23
 - Система высот - Балтийская 1977г.
 - Сплошные горизонталы проведены через 0.5 м

						СТ3319-431.01-ППТ.2.1			
						Распределительный газопровод высокого давления от х. Саратовского до х. Калининского Братского сельского поселения			
Изм.	Код.ч.	Лист	Игрок.	Подпись	Дата	Материалы по обоснованию проекта планировки территории	Стадия	Лист	Листов
Разработал		Курченко			05.20		П	31	
Нач.отдела		Капустин			05.20				
						Схема конструктивных и планировочных решений 1:1000			
Н.контр.		Пошнева			05.20				
ГИП		Левицкая			05.20				
СТ3319-431.01-ППТ.2.1.П2.31.01									Формат А4

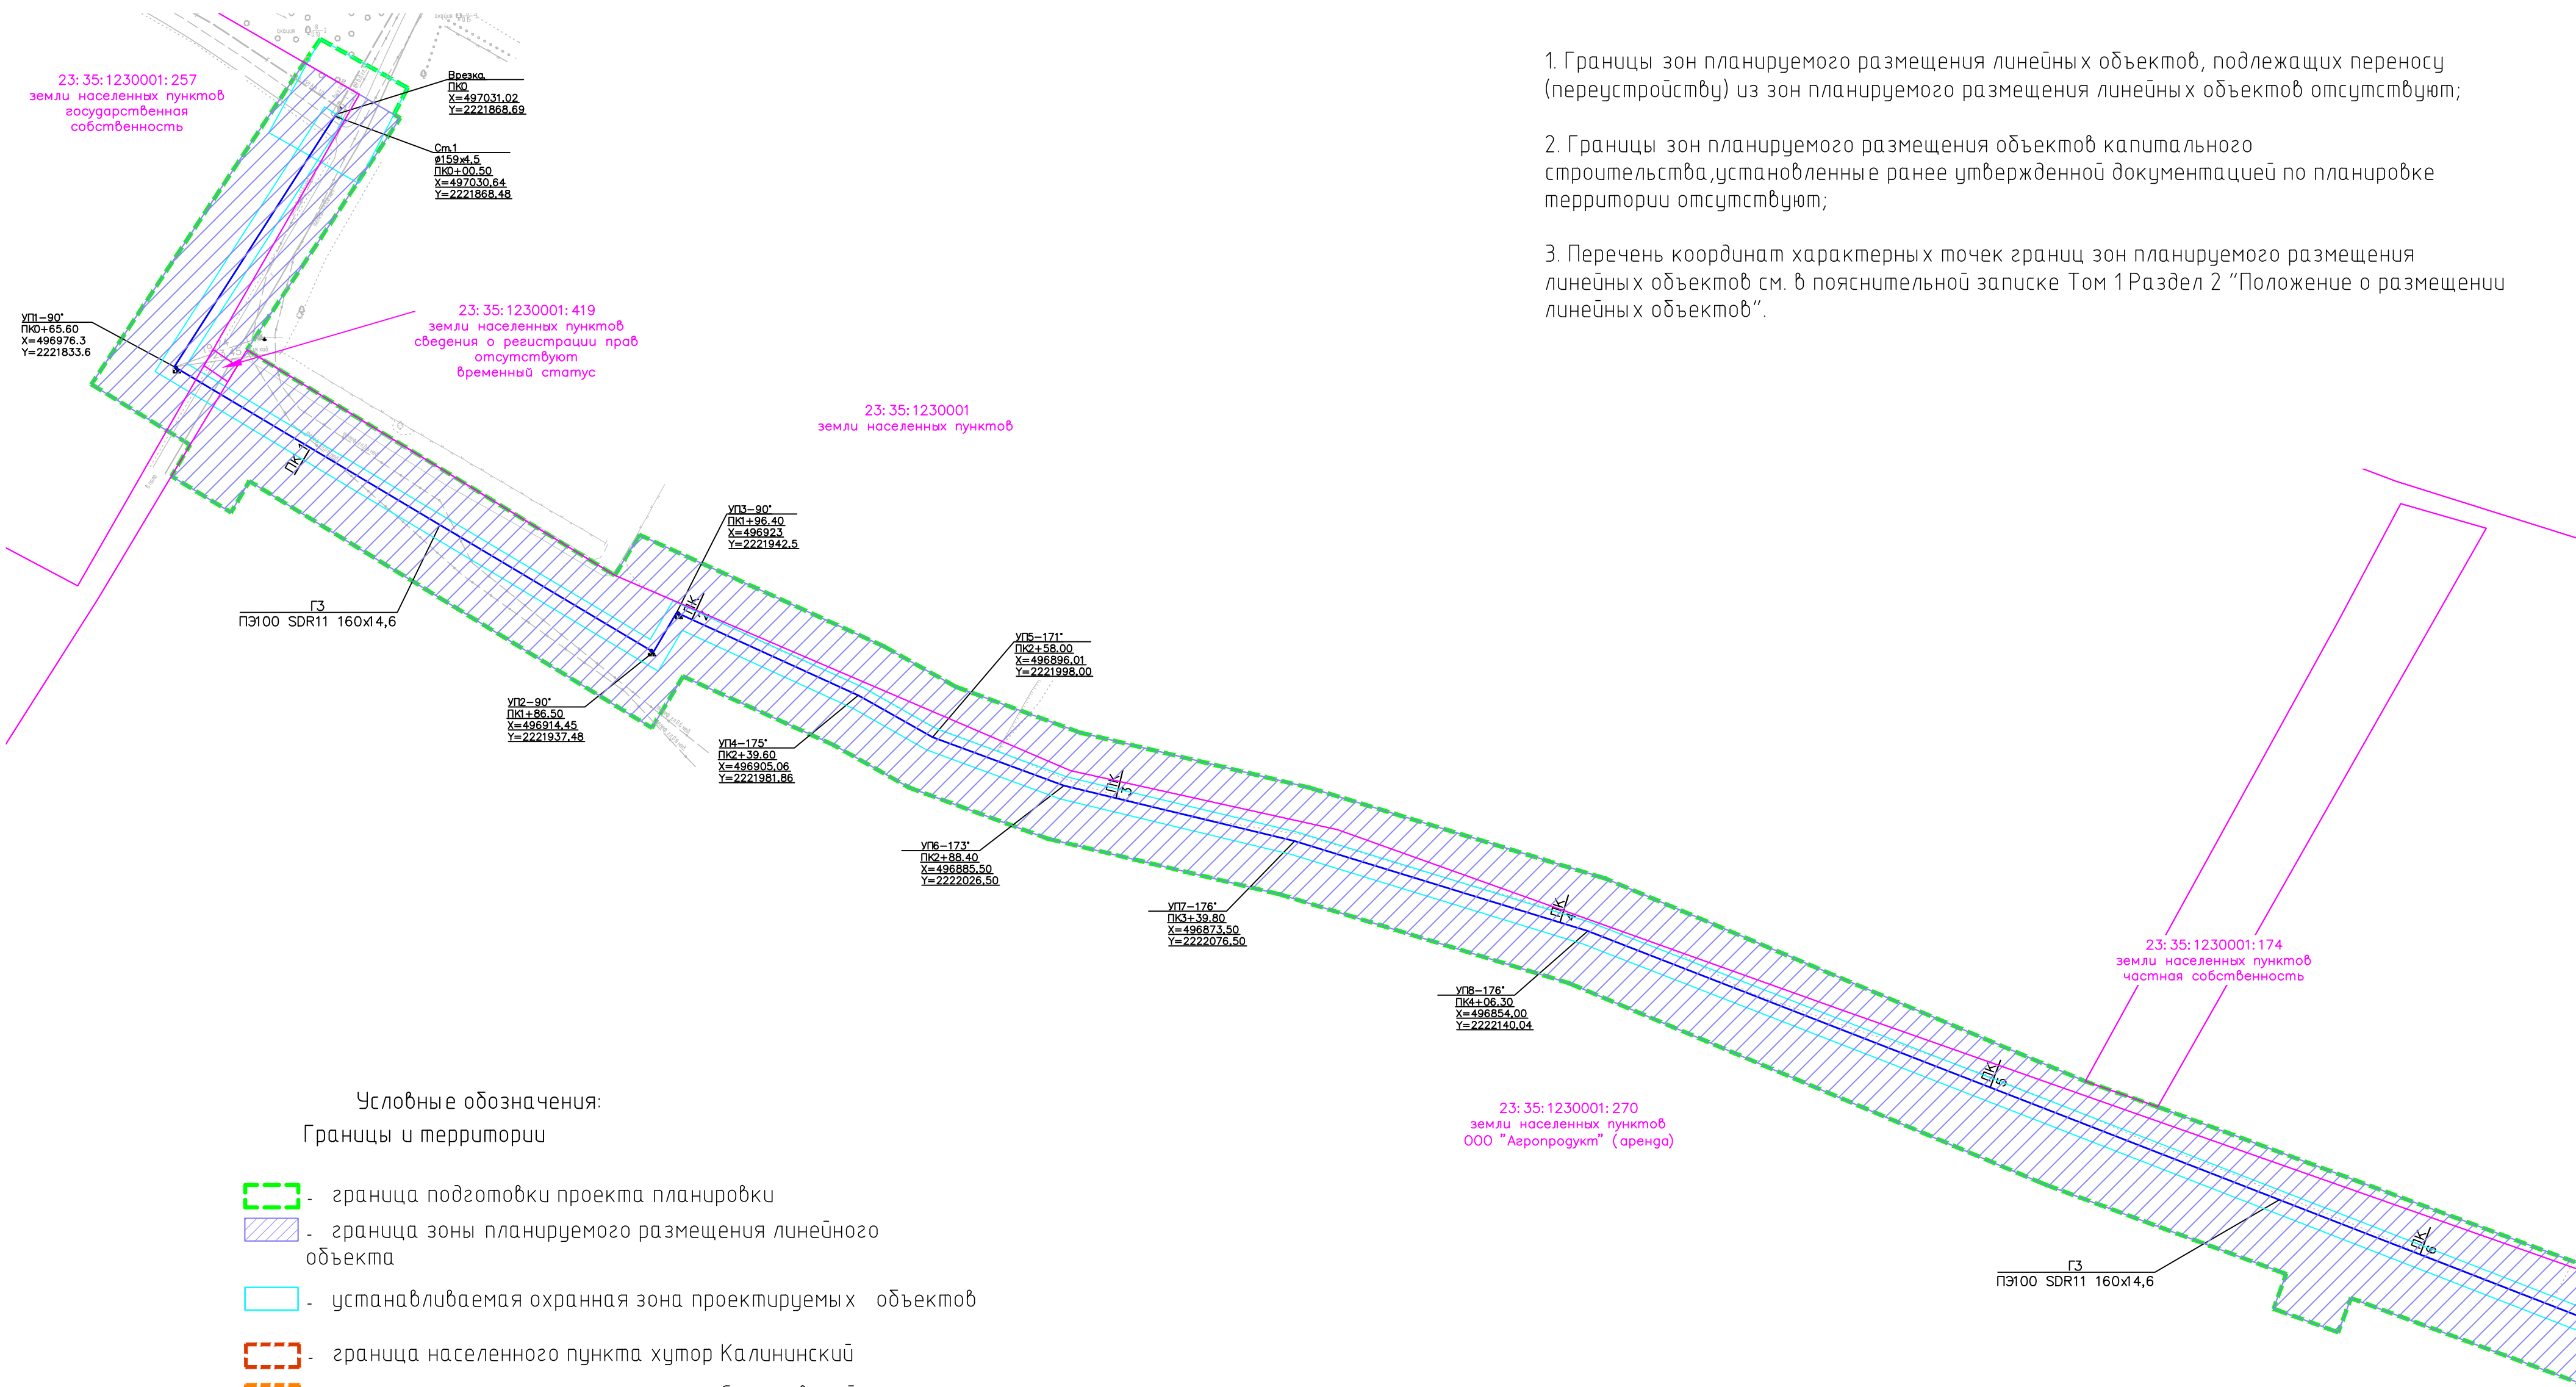


Условные обозначения:
Границы и территории

- граница подготовки проекта планировки
- граница зоны планируемого размещения линейного объекта
- устанавливаемая охранная зона проектируемых объектов
- граница населенного пункта хутор Калининский
- граница населенного пункта хутор Саратовский
- границы земельных участков согласно сведениям ЕГРН

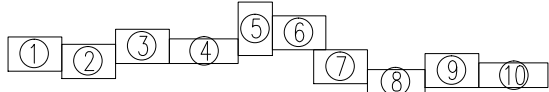23:41:0209001:3186 - кадастровый номер земельного участка
23:41:0209001 - кадастровый номер кадастрового квартала






- Границы зон планируемого размещения линейных объектов, подлежащих переносу (переустройству) из зон планируемого размещения линейных объектов отсутствуют;
- Границы зон планируемого размещения объектов капитального строительства, установленные ранее утвержденной документацией по планировке территории отсутствуют;
- Перечень координат характерных точек границ зон планируемого размещения линейных объектов см. в пояснительной записке Том 1 Раздел 2 "Положение о размещении линейных объектов".

 Схема расположения листов



Примечание:


- Топографическая съемка М 1:500 выполнена ЗАО "Стройинжиниринг" май 2020г.
- Система координат - МСК-23
- Система высот - Балтийская 1977г.
- Сплошные горизонталы проведены через 0.5 м

						СТ3319-431.01 – ППТ.2.1			
						Распределительный газопровод высокого давления от х. Саратовского до х. Калининского Братского сельского поселения			
Изм.	Кол.уч.	Лист	№ док.	Подпись	Дата	Материалы по обоснованию проекта планировки территории	Стация	Лист	Листов
Разработал	Курченко				05.20		п	32	
Нач.отдела	Капустин				05.20				
						Схема границ территорий объектов культурного наследия 1:1000			
Н.контр.	Пошнева				05.20				
ГИП	Левицкая				05.20				

Условные обозначения:
Границы и территории


- граница подготовки проекта планировки
- граница зоны планируемого размещения линейного объекта
- устанавливаемая охранная зона проектируемых объектов
- граница населенного пункта хутор Калининский
- граница населенного пункта хутор Саратовский
- границы земельных участков согласно сведениям ЕГРН

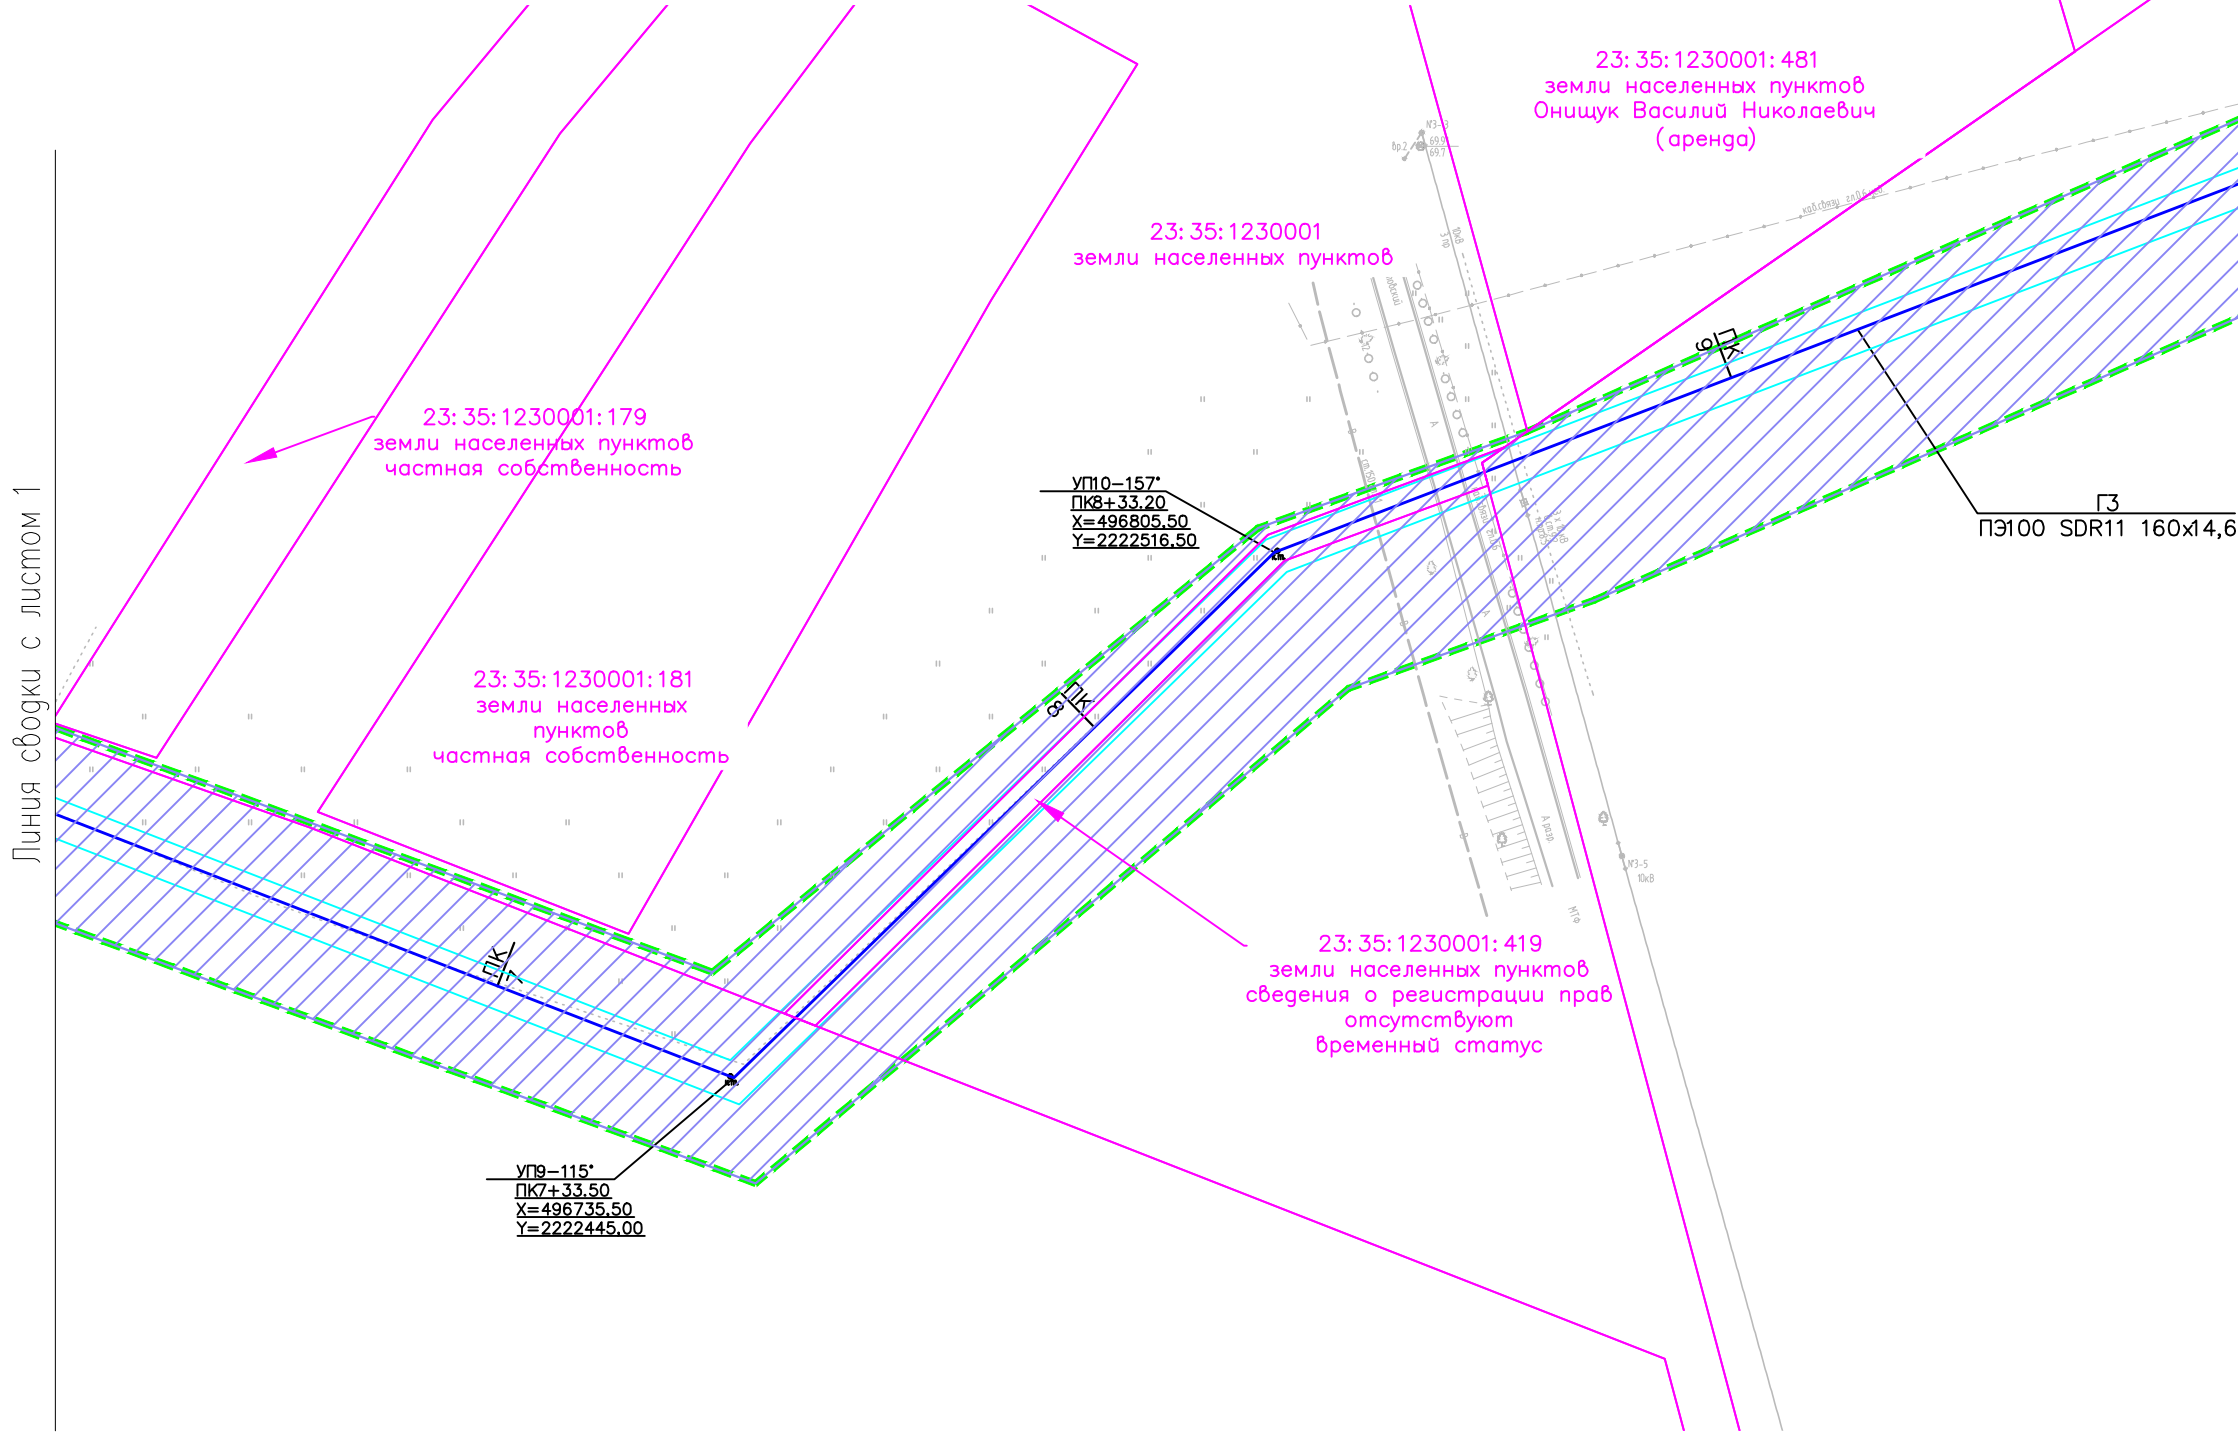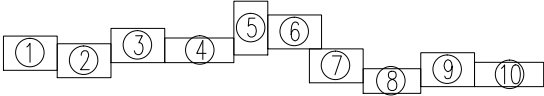23:41:0209001:3186 - кадастровый номер земельного участка
23:41:0209001 - кадастровый номер кадастрового квартала








- Границы зон планируемого размещения линейных объектов, подлежащих переносу (переустройству) из зон планируемого размещения линейных объектов отсутствуют;
- Границы зон планируемого размещения объектов капитального строительства, установленные ранее утвержденной документацией по планировке территории отсутствуют;
- Перечень координат характерных точек границ зон планируемого размещения линейных объектов см. в пояснительной записке Том 1 Раздел 2 "Положение о размещении линейных объектов".

Схема расположения листов



- Примечание:
- Топографическая съемка М 1:500 выполнена ЗАО "Стройинжиниринг" май 2020г.
 - Система координат -МСК-23
 - Система высот - Балтийская 1977г.
 - Сплошные горизонталы проведены через 0.5 м

						СТ3319-431.01-ППТ.2.1			
						Распределительный газопровод высокого давления от х. Саратовского до х. Калининского Братского сельского поселения			
Изм.	Кол.уч.	Лист	Игок	Подпись	Дата	Материалы по обоснованию проекта планировки территории	Стадия	Лист	Листов
Разработал	Курченко				05.20		п	33	
Нач.отдела	Капустин				05.20				
						Схема границ территории объектов культурного наследия 1:1000		СТРОЙ-ИНЖЕНИРИНГ	
Н.контр.	Пошнева				05.20				
ГИП	Левицкая				05.20				

Условные обозначения:
Границы и территории

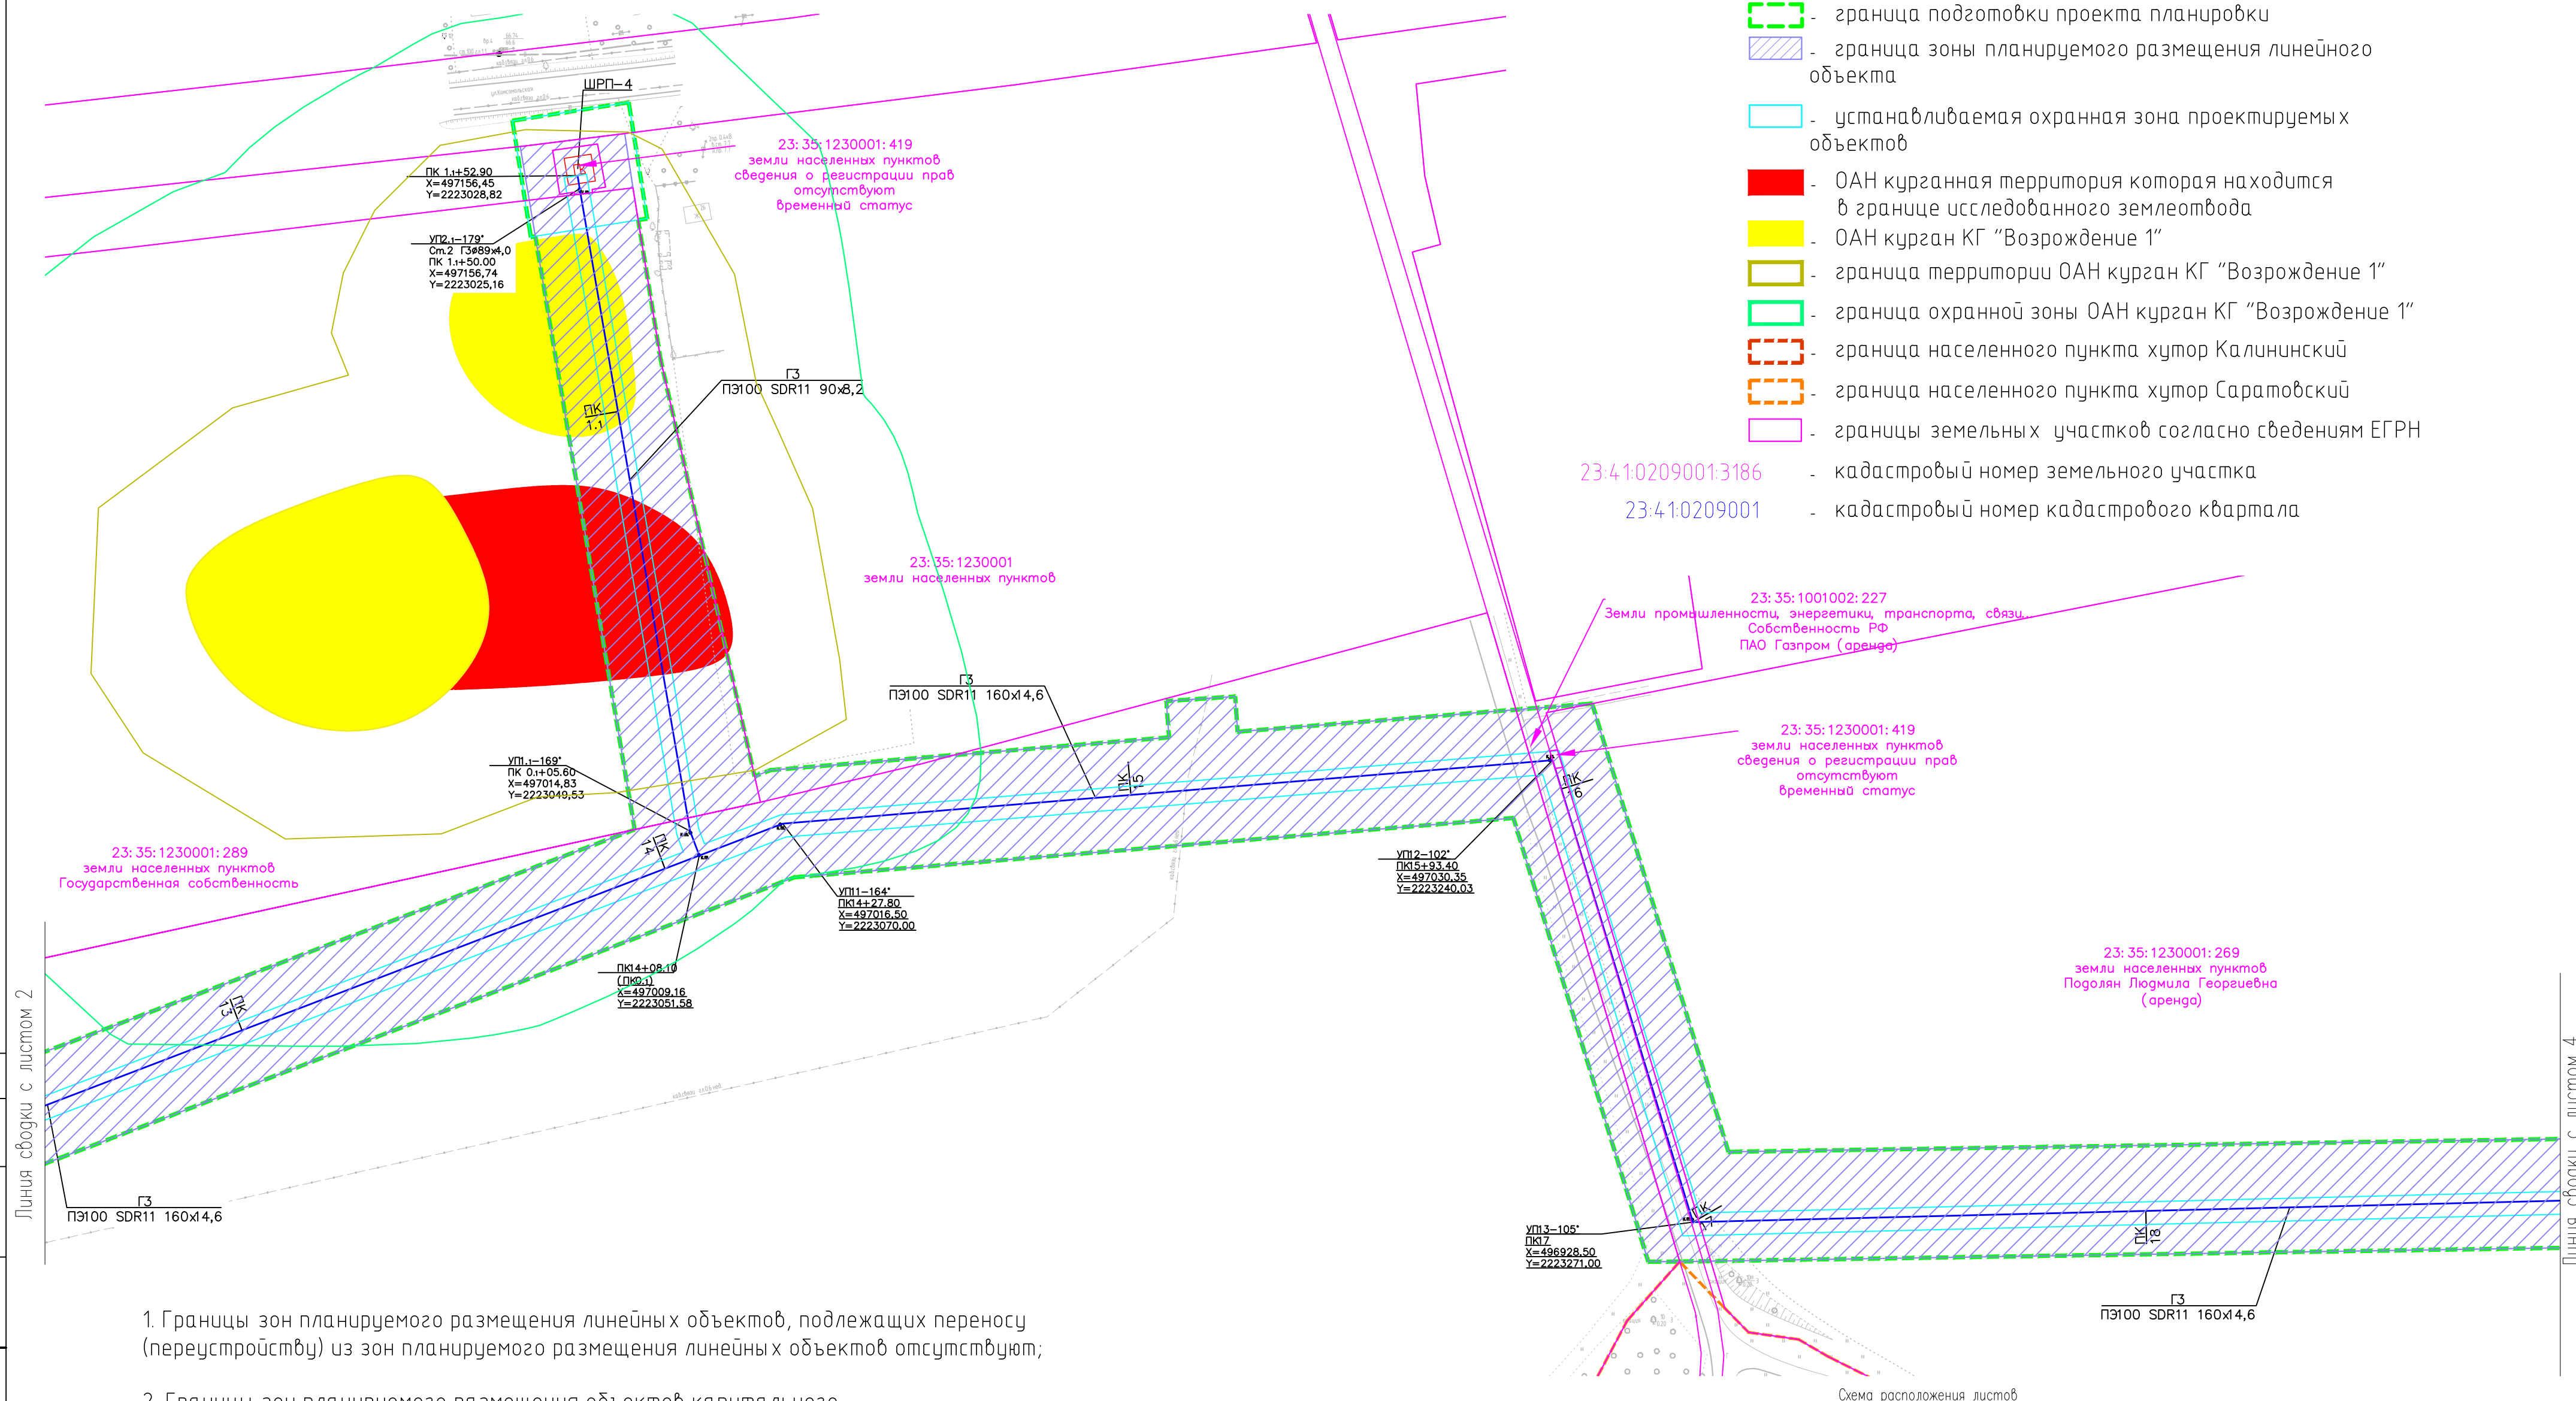



Схема расположения листов

Примечание:


1. Топографическая съемка М 1:500
выполнена ЗАО "Стройинжениринг" май 2020г.
2. Система координат – МСК-23
3. Система высот – Балтийская 1977г.
4. Сплошные горизонталы проведены через 0,5 м

①	②	③	④	⑤	⑥	⑦	⑧	⑨	⑩
Изм.	Код.уч.	Лист	Ндк	Подпись	Дата	СТЗ319–431.01–ППТ.2.1 Распределительный газопровод высокого давления от х. Саратовского до х. Калининского Братского сельского поселения			
Разработал	Курченко			<i>Курченко</i>	05.20				
Нач.отдела	Капустин			<i>Капустин</i>	05.20	Материалы по обоснованию проекта планировки территории			
						Стадия	Лист	Листов	
						П	34		
Н. контр.	Пошнева			<i>Пошнева</i>	05.20	Схема границ территорий объектов культурного наследия 1:1000			
ГМП	Лейшкая			<i>Лейшкая</i>	05.20				
						 СТРОЙ-ИНЖЕНИРИНГ			



1. Топографическая съемка М 1:500
выполнена ЗАО "Стройинжениринг" май 2020г.
2. Система координат – МСК-23
3. Система высот – Балтийская 1977г.
4. Сплошные горизонталы проведены через 0.5 м

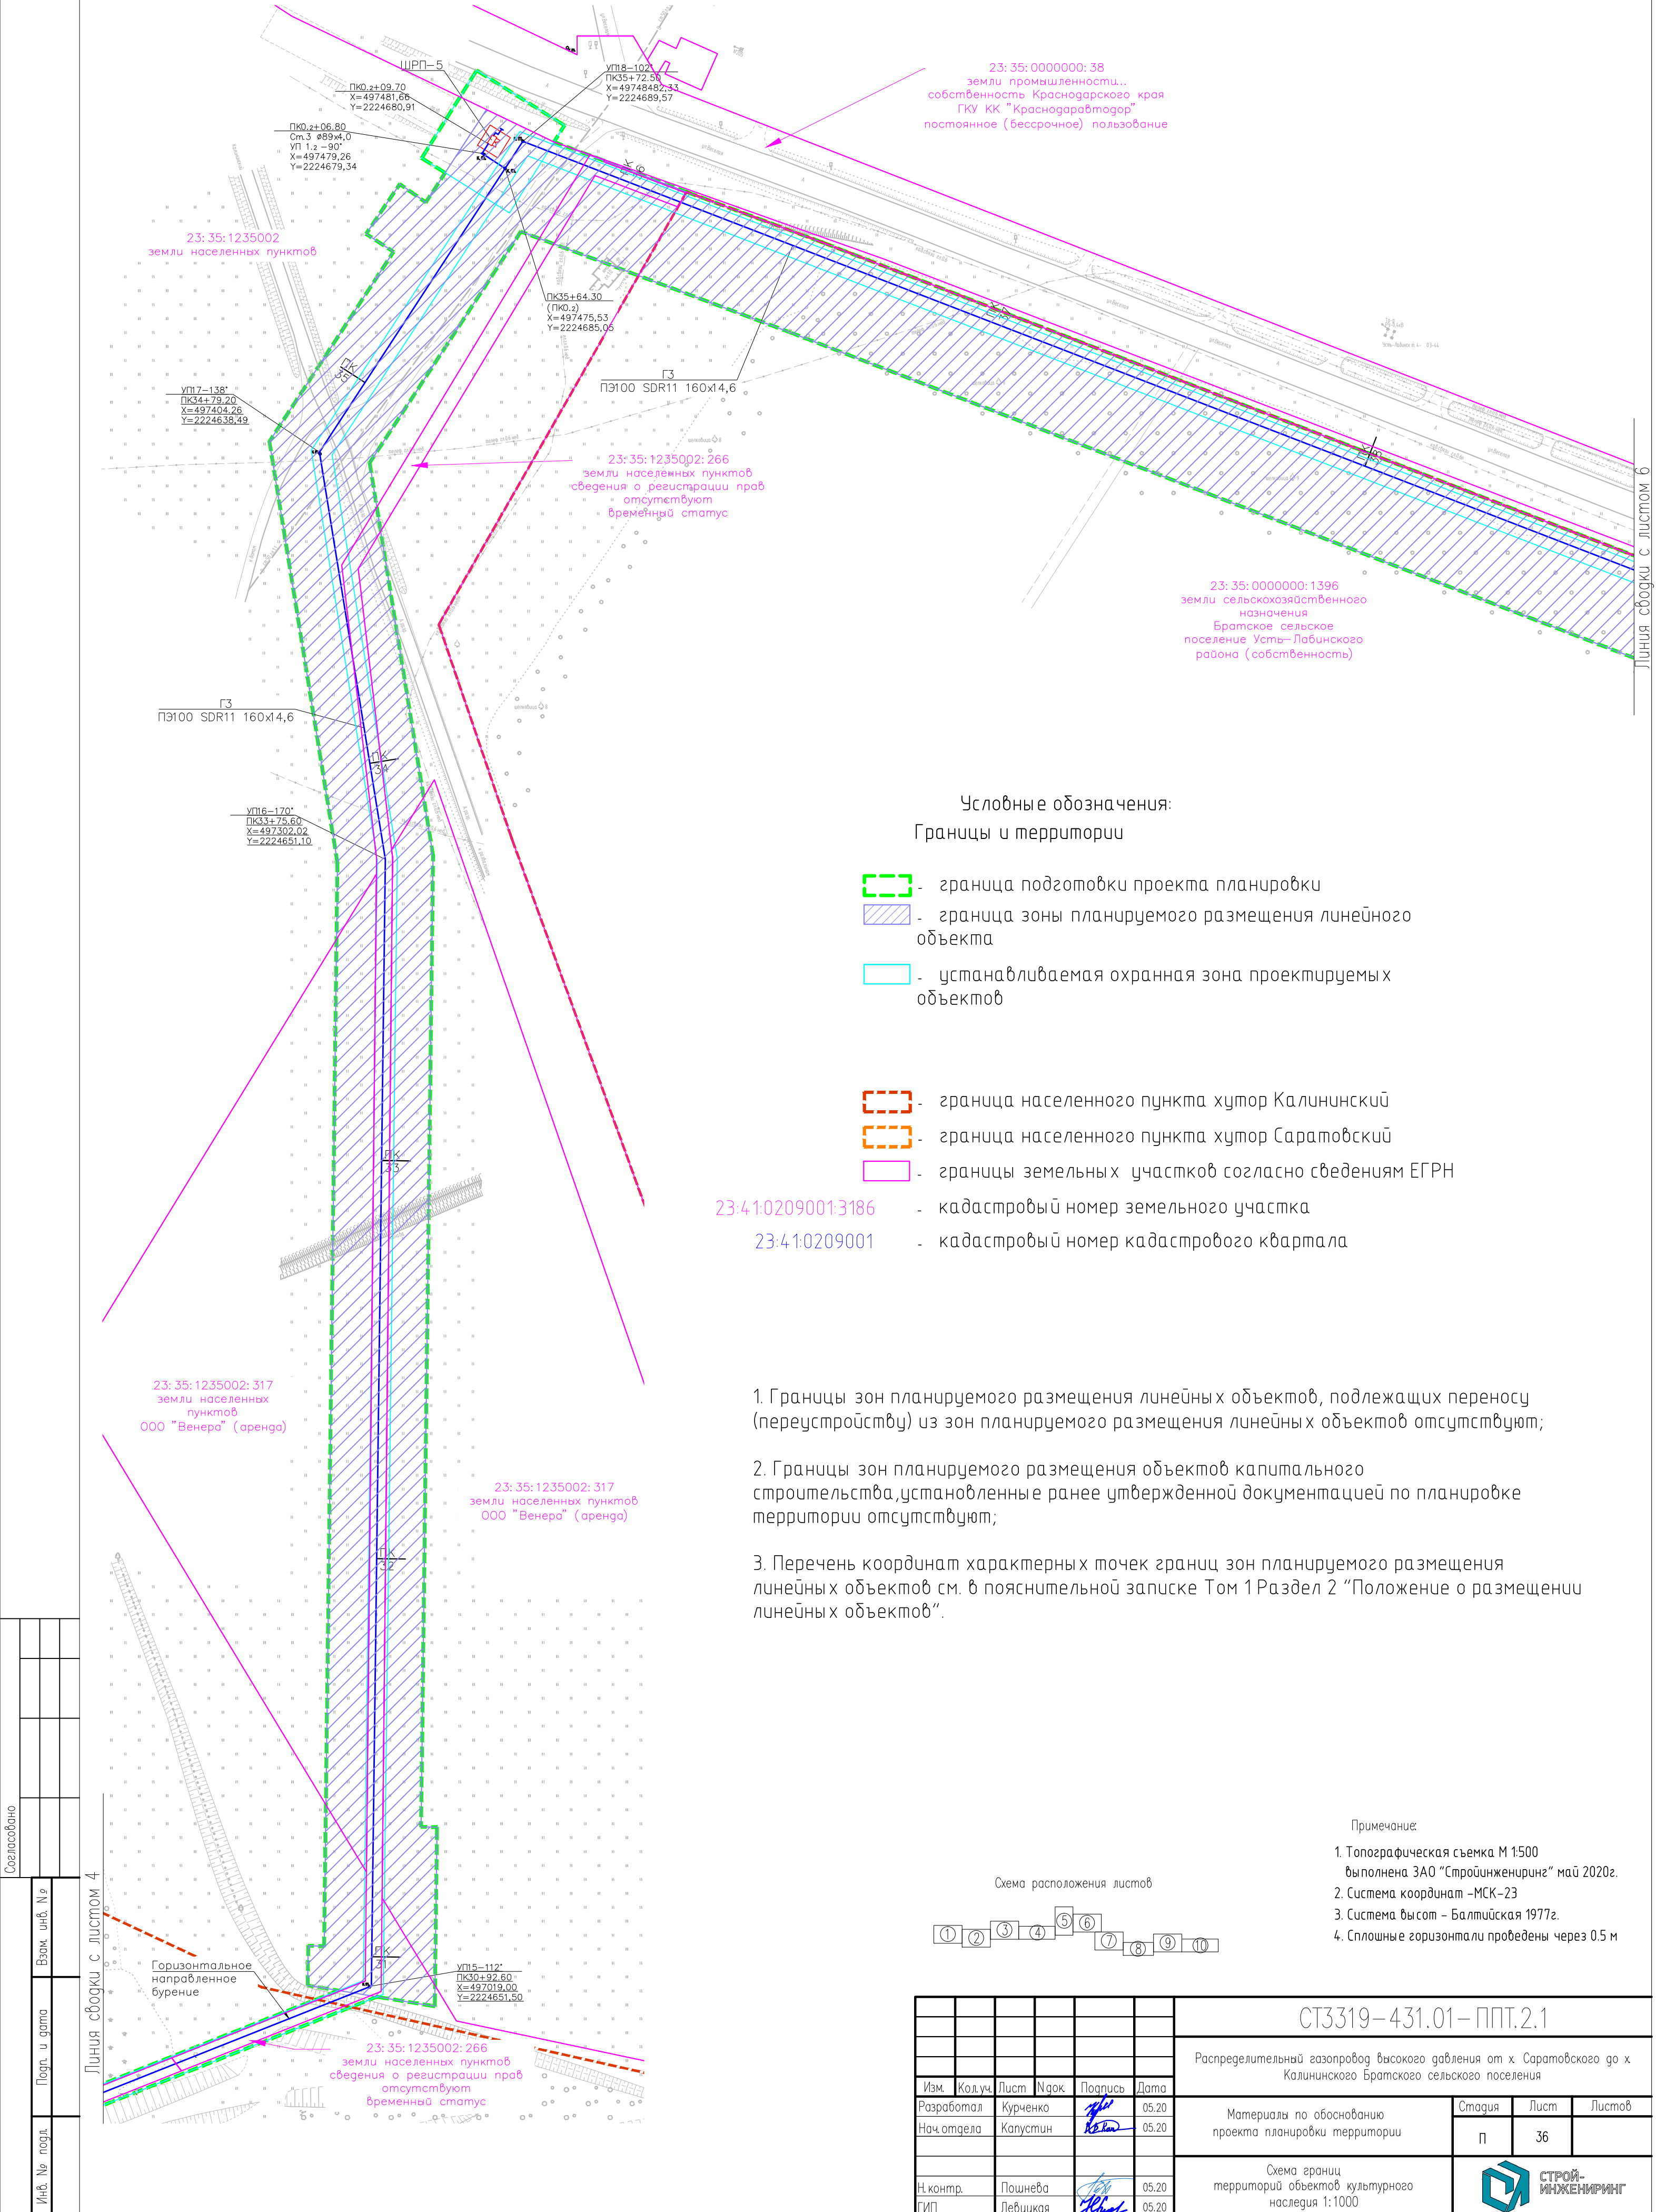Формат A4x6




Условные обозначения:
Границы и территории

- граница подготовки проекта планировки
- граница зоны планируемого размещения линейного объекта
- устанавливаемая охранная зона проектируемых объектов
- граница населенного пункта хутор Калининский
- граница населенного пункта хутор Саратовский
- границы земельных участков согласно сведениям ЕГРН
- кадастровый номер земельного участка
- кадастровый номер кадастрового квартала


- Границы зон планируемого размещения линейных объектов, подлежащих переносу (переустройству) из зон планируемого размещения линейных объектов отсутствуют;
- Границы зон планируемого размещения объектов капитального строительства, установленные ранее утвержденной документацией по планировке территории отсутствуют;
- Перечень координат характерных точек границ зон планируемого размещения линейных объектов см. в пояснительной записке Том 1 Раздел 2 "Положение о размещении линейных объектов".

Примечания:
1. Топографическая съемка М 1:500
выполнена ЗАО "Стройинженеринг" май 2020г.
2. Система координат - МСК-23
3. Система высот - Балтийская 1977г.
4. Сплошные горизонталы проведены через 0.5 м

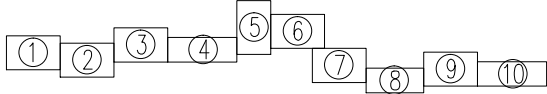Схема расположения листов



СТ3319-431.01-ППТ.2.1					
Распределительный газопровод высокого давления от х. Саратовского до х. Калининского Братского сельского поселения					
Изм.	Код.уч.	Лист	Н.док.	Подпись	Дата
Разработал	Курченко				05.20
Нач.отдела	Капустин				05.20
Н.контр.	Пошнева				05.20
ГИП	Левницкая				05.20
Материалы по обоснованию проекта планировки территории				Стадия	Лист
				п	36
Схема границ территорий объектов культурного наследия 1:1000				СТРОЙ-ИНЖЕНЕРИНГ	

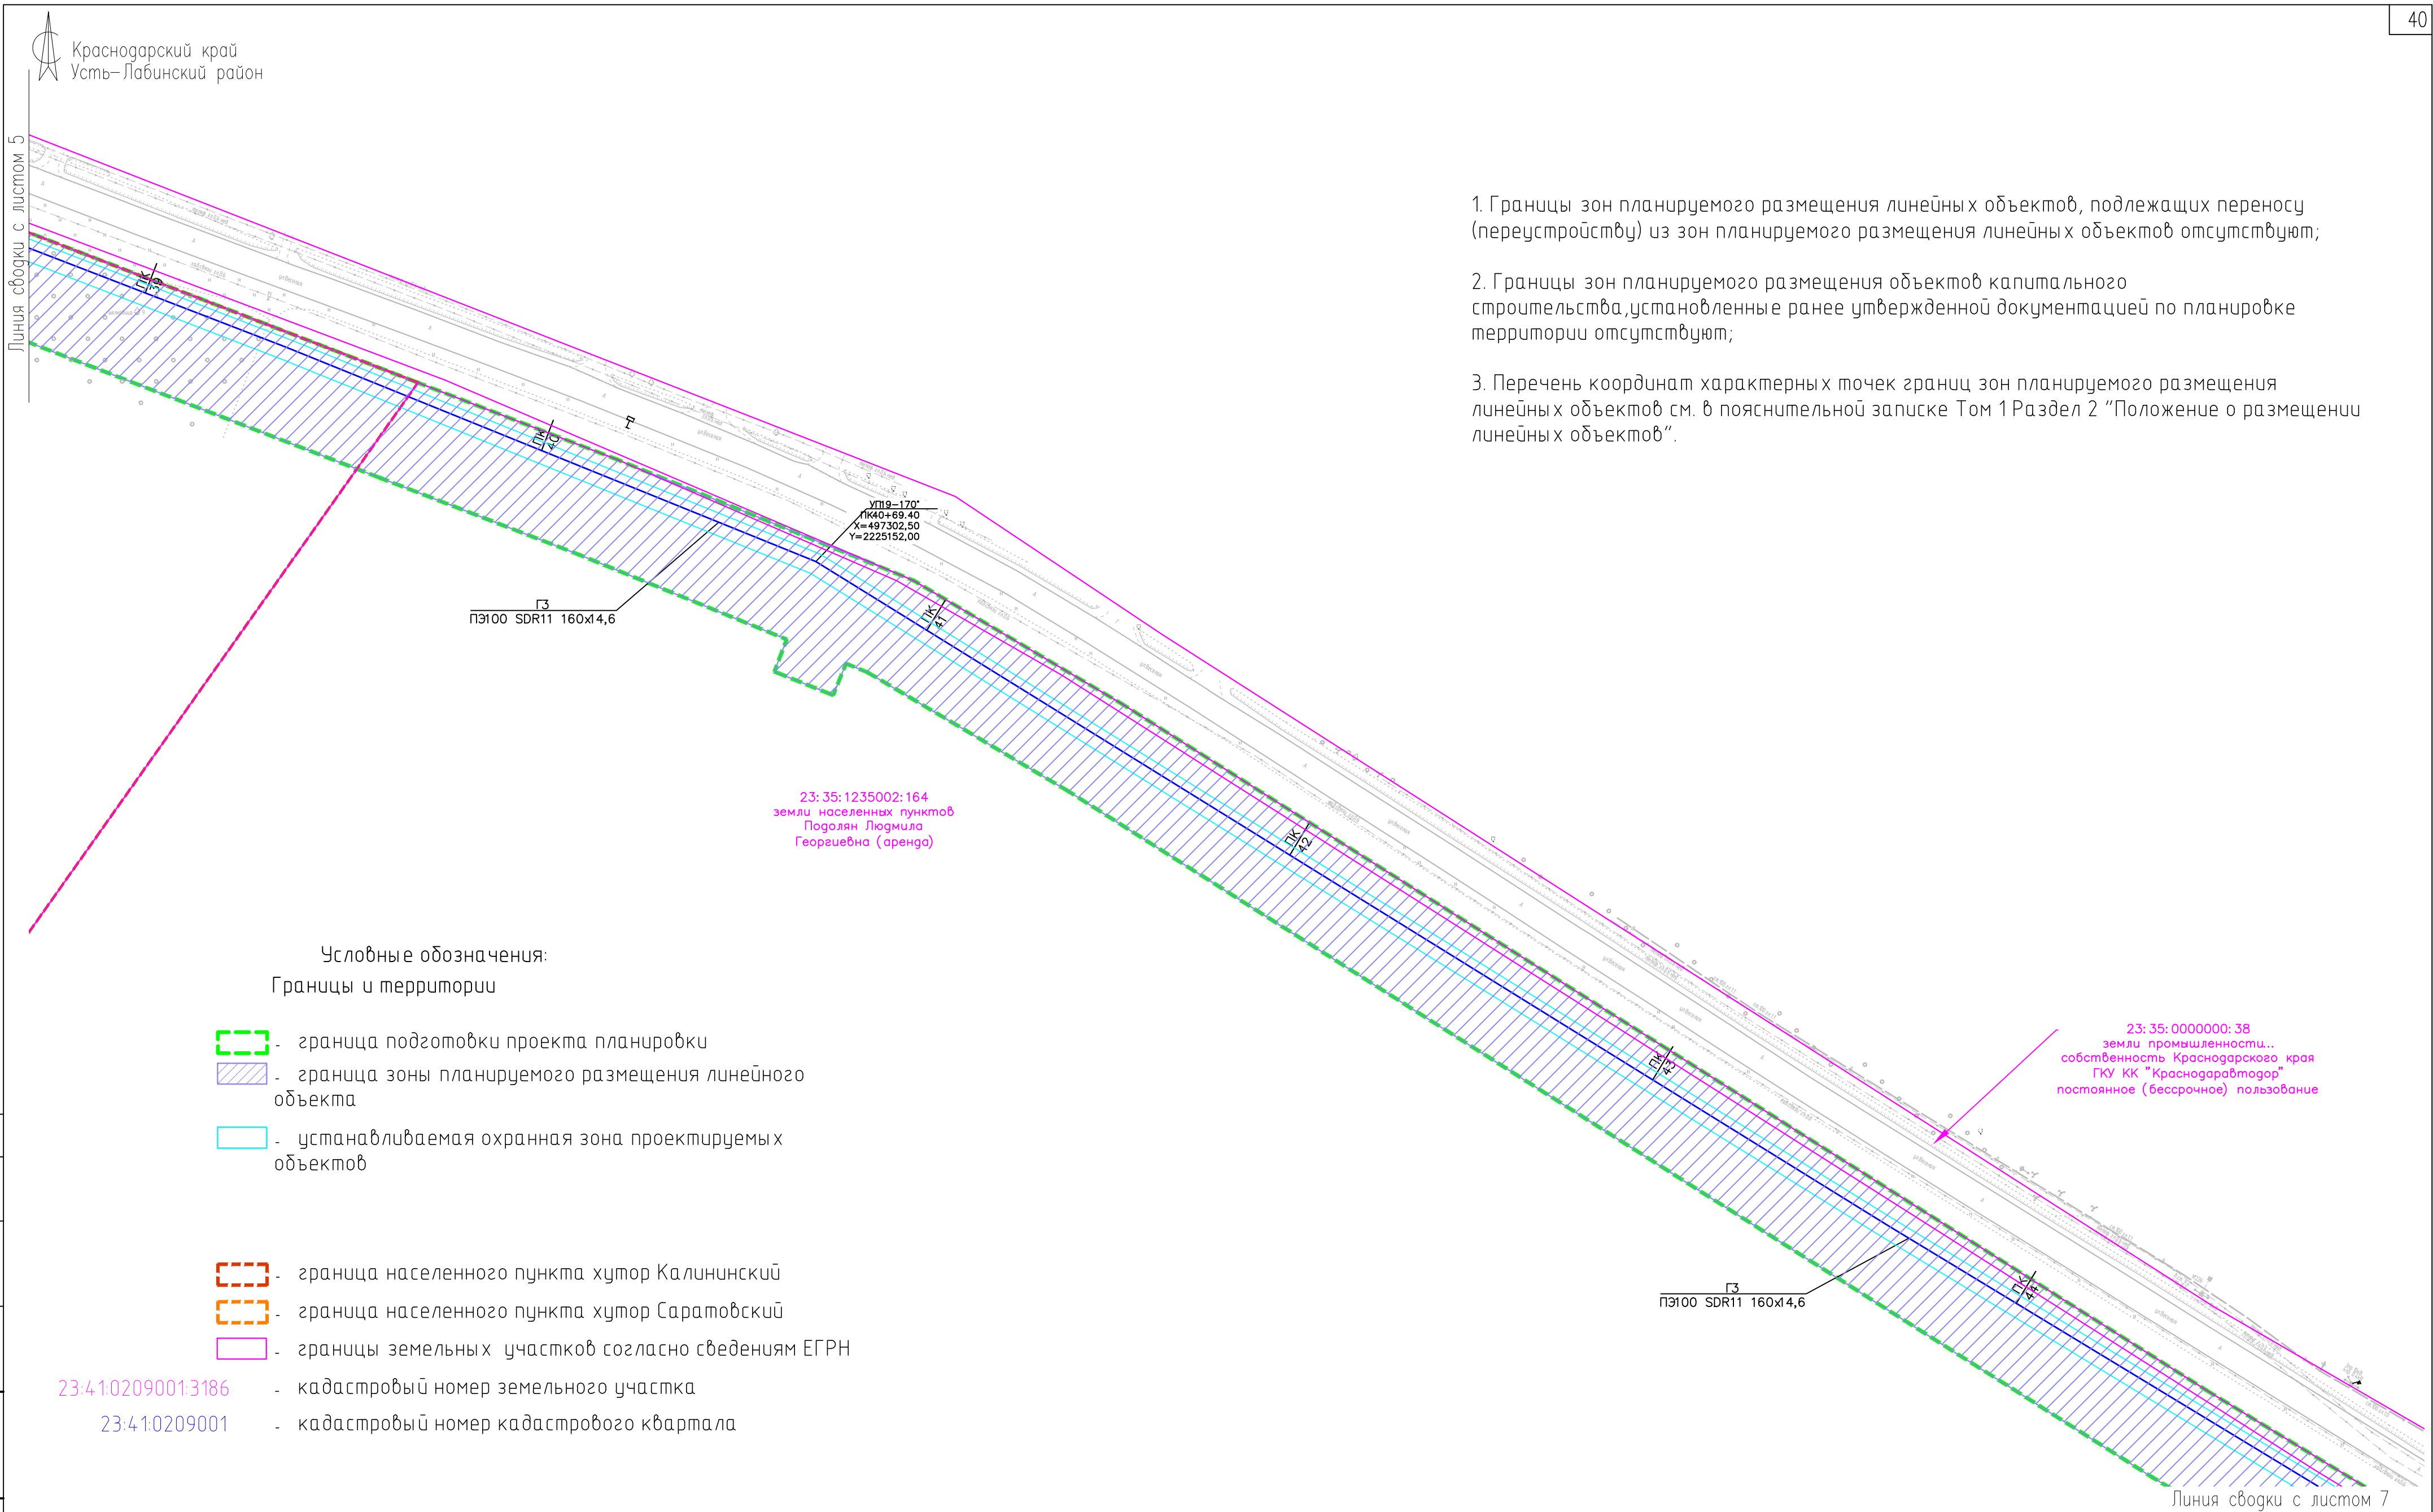


- 1. Границы зон планируемого размещения линейных объектов, подлежащих переносу (переустройству) из зон планируемого размещения линейных объектов отсутствуют;
- 2. Границы зон планируемого размещения объектов капитального строительства, установленные ранее утвержденной документацией по планировке территории отсутствуют;
- 3. Перечень координат характерных точек границ зон планируемого размещения линейных объектов см. в пояснительной записке Том 1 Раздел 2 "Положение о размещении линейных объектов".






Условные обозначения:
Границы и территории

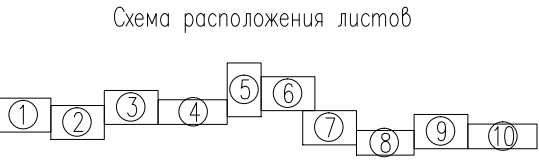
- граница подготовки проекта планировки
- граница зоны планируемого размещения линейного объекта
- устанавливаемая охранная зона проектируемых объектов
- граница населенного пункта хутор Калининский
- граница населенного пункта хутор Саратовский
- границы земельных участков согласно сведениям ЕГРН

23:41:02090013186 - кадастровый номер земельного участка
23:41:0209001 - кадастровый номер кадастрового квартала

- Примечание:
- 1. Топографическая съемка М 1:500 выполнена ЗАО "Стройинжиниринг" май 2020г.
 - 2. Система координат -МСК-23
 - 3. Система высот - Балтийская 1977г.
 - 4. Сплошные горизонталы проведены через 0.5 м



						СТ3319–431.01–ППТ.2.1			
						Распределительный газопровод высокого давления от х. Саратовского до х. Калининского Братского сельского поселения			
Изм.	Код.уч.	Лист	№док.	Подпись	Дата	Материалы по обоснованию проекта планировки территории	Стадия	Лист	Листов
Разработал	Курченко				05.20		п	37	
Нач.отдела	Капустин				05.20				
						Схема границ территории объектов культурного наследия 1:1000			СТРОЙ-ИНЖЕНИРИНГ
Н.контр.	Пошнева				05.20				
ГИП	Левицкая				05.20				

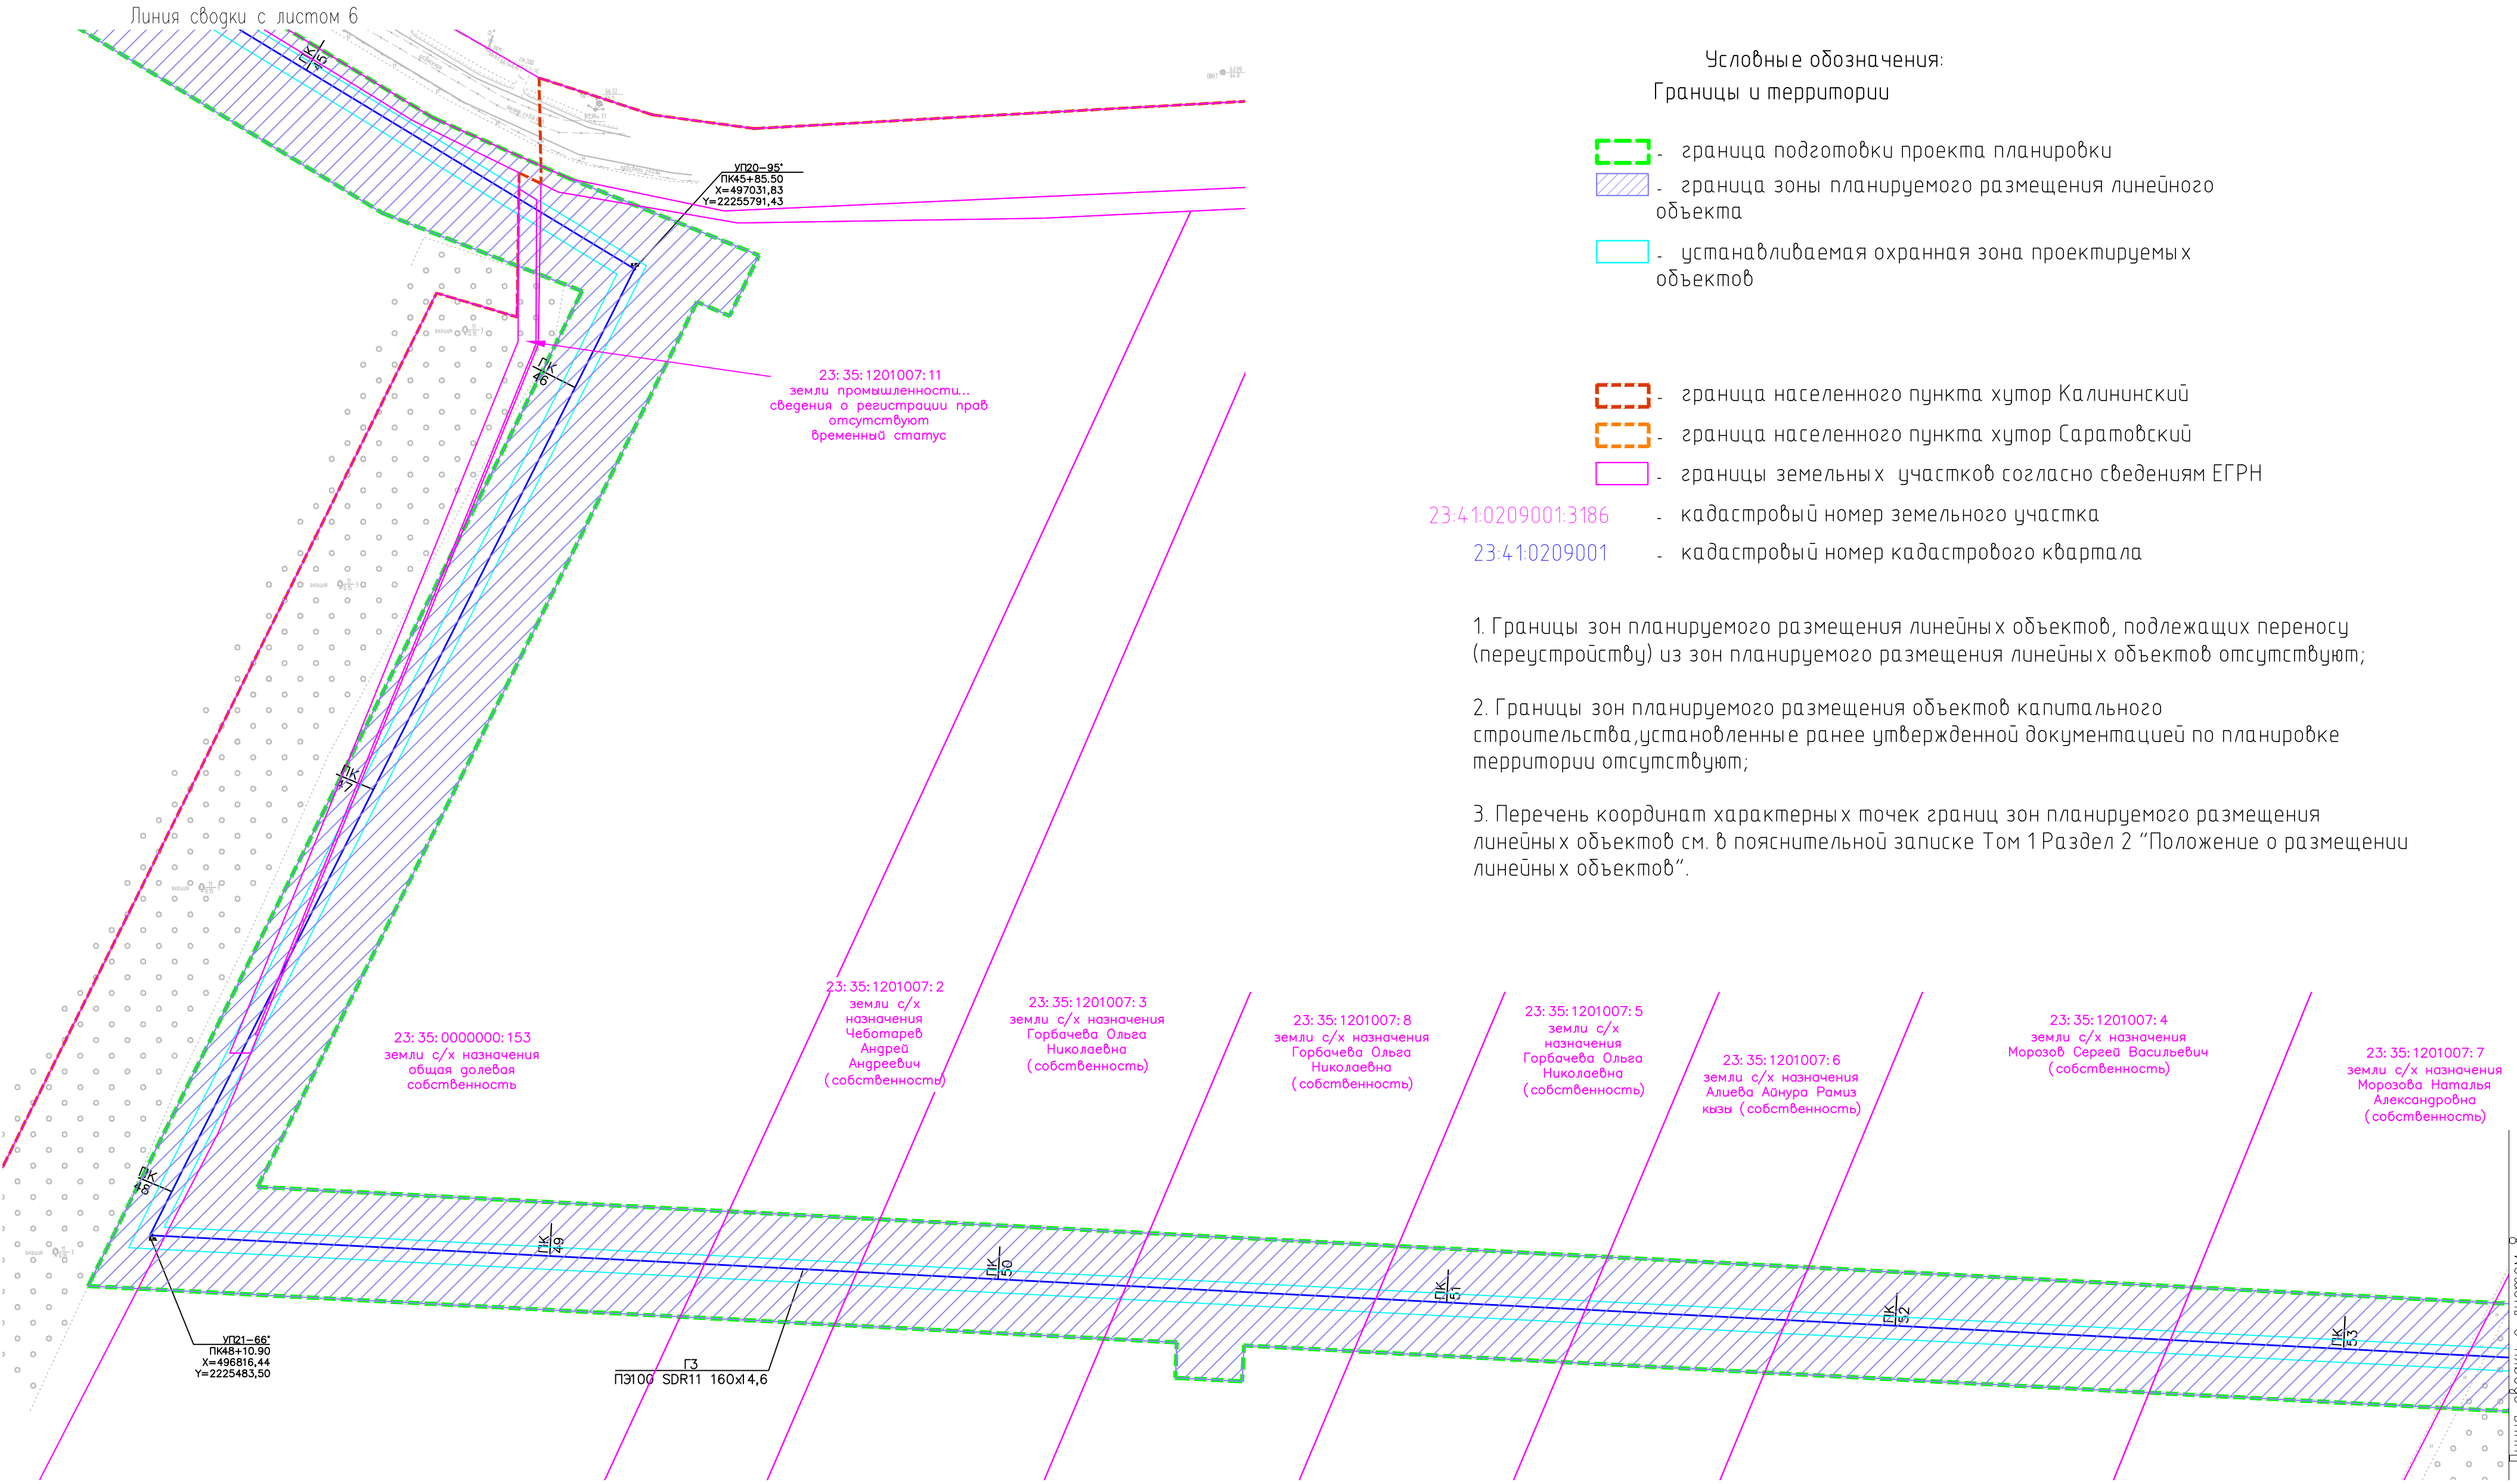

Условные обозначения:
Границы и территории

- граница подготовки проекта планировки
- граница зоны планируемого размещения линейного объекта
- устанавливаемая охранная зона проектируемых объектов

- граница населенного пункта хутор Калининский
- граница населенного пункта хутор Саратовский
- границы земельных участков согласно сведениям ЕГРН

- 23:41:0209001:3186 - кадастровый номер земельного участка
- 23:41:0209001 - кадастровый номер кадастрового квартала

1. Границы зон планируемого размещения линейных объектов, подлежащих переносу (переустройству) из зон планируемого размещения линейных объектов отсутствуют;

2. Границы зон планируемого размещения объектов капитального строительства, установленные ранее утвержденной документацией по планировке территории отсутствуют;

3. Перечень координат характерных точек границ зон планируемого размещения линейных объектов см. в пояснительной записке Том 1 Раздел 2 "Положение о размещении линейных объектов".

23:35:0000000:153
земли с/х назначения
общая долевая
собственность

23:35:1201007:2
земли с/х
назначения
Чеботарев
Андрей
Андреевич
(собственность)

23:35:1201007:3
земли с/х назначения
Горбачева Ольга
Николаевна
(собственность)

23:35:1201007:8
земли с/х назначения
Горбачева Ольга
Николаевна
(собственность)

23:35:1201007:5
земли с/х
назначения
Горбачева Ольга
Николаевна
(собственность)

23:35:1201007:6
земли с/х назначения
Алиева Айнура Рамиз
кзы (собственность)

23:35:1201007:4
земли с/х назначения
Морозов Сергей Васильевич
(собственность)

23:35:1201007:7
земли с/х назначения
Морозова Наталья
Александровна
(собственность)


УГ11-66°
ПК48+10.90
X=496816.44
Y=2225483.50

ПЗ100 SDR11 160x14,6

Примечание:

- Топографическая съемка М 1:500
выполнена ЗАО "Стройинжиниринг" май 2020г.
- Система координат -МСК-23
- Система высот - Балтийская 1977г.
- Сплошные горизонталы проведены через 0.5 м

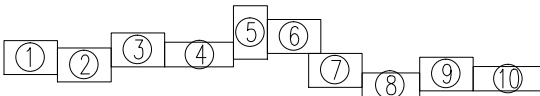Схема расположения листов



СТ3319-431.01-ППТ.2.1


Распределительный газопровод высокого давления от х. Саратовского до х. Калининского Братского сельского поселения

Изм.	Кол.уч.	Лист	Наим.	Подпись	Дата
Разработал	Курченко				05.20
Нач.отдела	Капустин				05.20
Н.контр.	Пошнева				05.20
ГИП	Лебидская				05.20


Материалы по обоснованию
проекта планировки территории

Стадия	Лист	Листов
п	38	

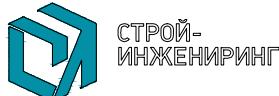Схема границ
территорий объектов культурного
наследия 1:1000



Краснодарский край
Усть-Лабинский район

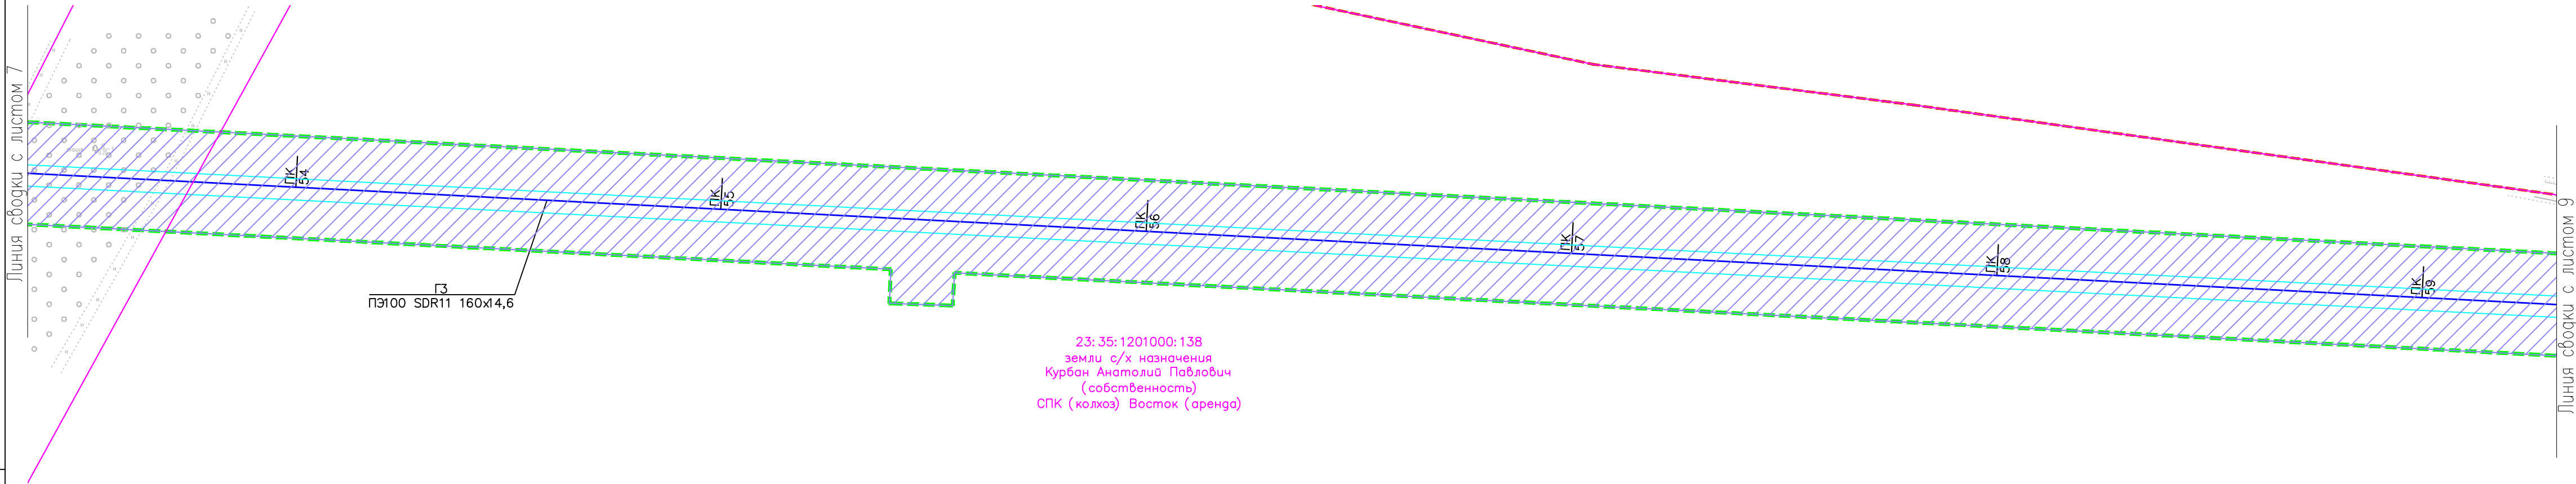

Условные обозначения:
Границы и территории

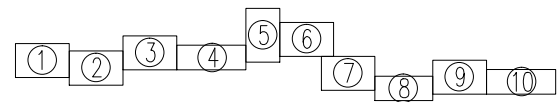
- граница подготовки проекта планировки
- граница зоны планируемого размещения линейного объекта
- устанавливаемая охрannая зона проектируемых объектов

- граница населенного пункта хутор Калининский
- граница населенного пункта хутор Саратовский
- границы земельных участков согласно сведениям ЕГРН






23:41:0209001:3186 - кадастровый номер земельного участка
23:41:0209001 - кадастровый номер кадастрового квартала


- Границы зон планируемого размещения линейных объектов, подлежащих переносу (переустройству) из зон планируемого размещения линейных объектов отсутствуют;
- Границы зон планируемого размещения объектов капитального строительства, установленные ранее утвержденной документацией по планировке территории отсутствуют;
- Перечень координат характерных точек границ зон планируемого размещения линейных объектов см. в пояснительной записке Том 1 Раздел 2 “Положение о размещении линейных объектов”.







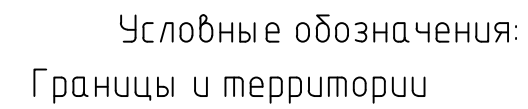Схема расположения листов



- Примечание:
- Топографическая съемка М 1:500 выполнена ЗАО “Стройинжиниринг” май 2020г.
 - Система координат –МСК–23
 - Система высот – Балтийская 1977г.
 - Сплошные горизонталы проведены через 0.5 м


						СТ3319–431.01– ППТ.2.1			
						Распределительный газопровод высокого давления от х. Саратовского до х. Калининского Братского сельского поселения			
Изм.	Кол.уч.	Лист	Ндок	Подпись	Дата	Материалы по обоснованию проекта планировки территории	Стадия	Лист	Листов
Разработал	Курченко				05.20		п	39	
Нач.отдела	Капустин				05.20				
Н.контр.	Пошнева				05.20	Схема границ территорий объектов культурного наследия 1:1000			
ГИП	Левицкая				05.20				



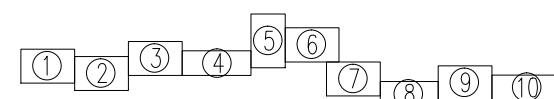-  - граница подготовки проекта планировки
-  - граница зоны планируемого размещения линейного объекта
-  - устанавливаемая охранный зона проектируемых объектов
-  - граница населенного пункта хутор Калининский
-  - граница населенного пункта хутор Саратовский
-  - границы земельных участков согласно сведениям ЕГРН
- 186 - кадастровый номер земельного участка
- 001 - кадастровый номер кадастрового квартала






1. Границы зон планируемого размещения линейных объектов, подлежащих переносу (переустройству) из зон планируемого размещения линейных объектов отсутствуют;
2. Границы зон планируемого размещения объектов капитального строительства, установленные ранее утвержденной документацией по планировке территории отсутствуют;
3. Перечень координат характерных точек границ зон планируемого размещения линейных объектов см. в пояснительной записке Том 1 Раздел 2 "Положение о размещении линейных объектов".

Схема расположения листов



Примечание:

1. Топографическая съемка М 1500
выполнена ЗАО "Стройинжениринг" май 2020г.
2. Система координат – МСК-23
3. Система высот – Балтийская 1977г.
4. Сплошные горизонталы проведены через 0,5 м

						СТЗ319-431.01-ППТ.2.1			
						Распределительный газопровод высокого давления от х. Саратовского до х. Калининского Братского сельского поселения			
Изм.	Кол.уч.	Лист	Игрок	Подпись	Дата	Материалы по обоснованию проекта планировки территории	Стадия	Лист	Листов
Разработал	Курченко				05.20		п	40	
Нач.отдела	Капустин				05.20	Схема границ территорий объектов культурного наследия 1:1000			СТРОЙ-ИНЖЕНИРИНГ
Н.контр.	Пошнева				05.20				
ГИП	Левинская				05.20				

